



MIESZKANIE M49

III PIĘTRO, 2-POKOJE

44,97m²

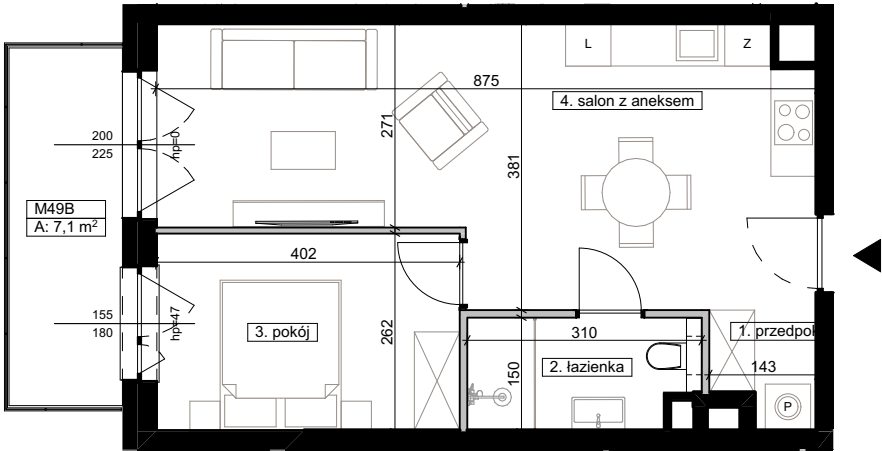

POMIESZCZENIE	POW. [m ²]
1. przedpokój	4,45
2. łazienka	4,37
3. pokój	10,41
4. salon z aneksem	25,74
SUMA	44,97 m ²
1. balkon zachód	7,10

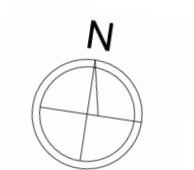

SKALA 1:100


LEGENDA:



ściany stałe



ściany działowe nadające się do demontażu

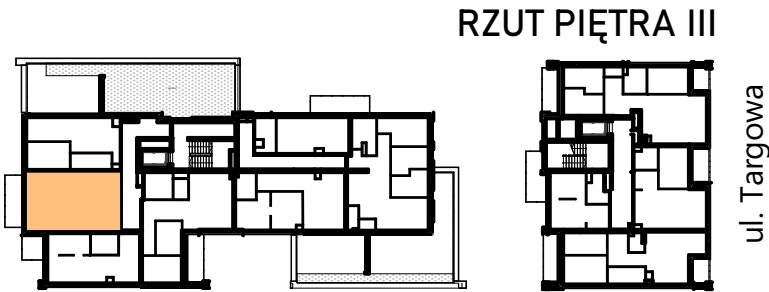

1. Wymiary zostały podane w świetle muru bez warstwy wykończenia.
2. Powierzchnie pomieszczeń zostały obliczone w świetle wykończonych ścian.
3. Karta lokalu ma charakter poglądowy i nie stanowi oferty w rozumieniu ustawy z dnia 23.04.1964r. KC
4. Mogą wystąpić różnice wymiarów i usytuowania elementów w wyniku prac budowlanych.
5. Powierzchnia użytkowa lokalu została określona na podstawie Rozporządzenia Ministra Rozwoju z dnia 11 września 2020r., w sprawie szczegółowego zakresu i formy projektu budowlanego oraz zgodnie z Polską Normą PN-ISO 9836:2022-07
6. Przedstawione wyposażenie lokalu jest przykładowe i nie stanowi zobowiązania umownego.