
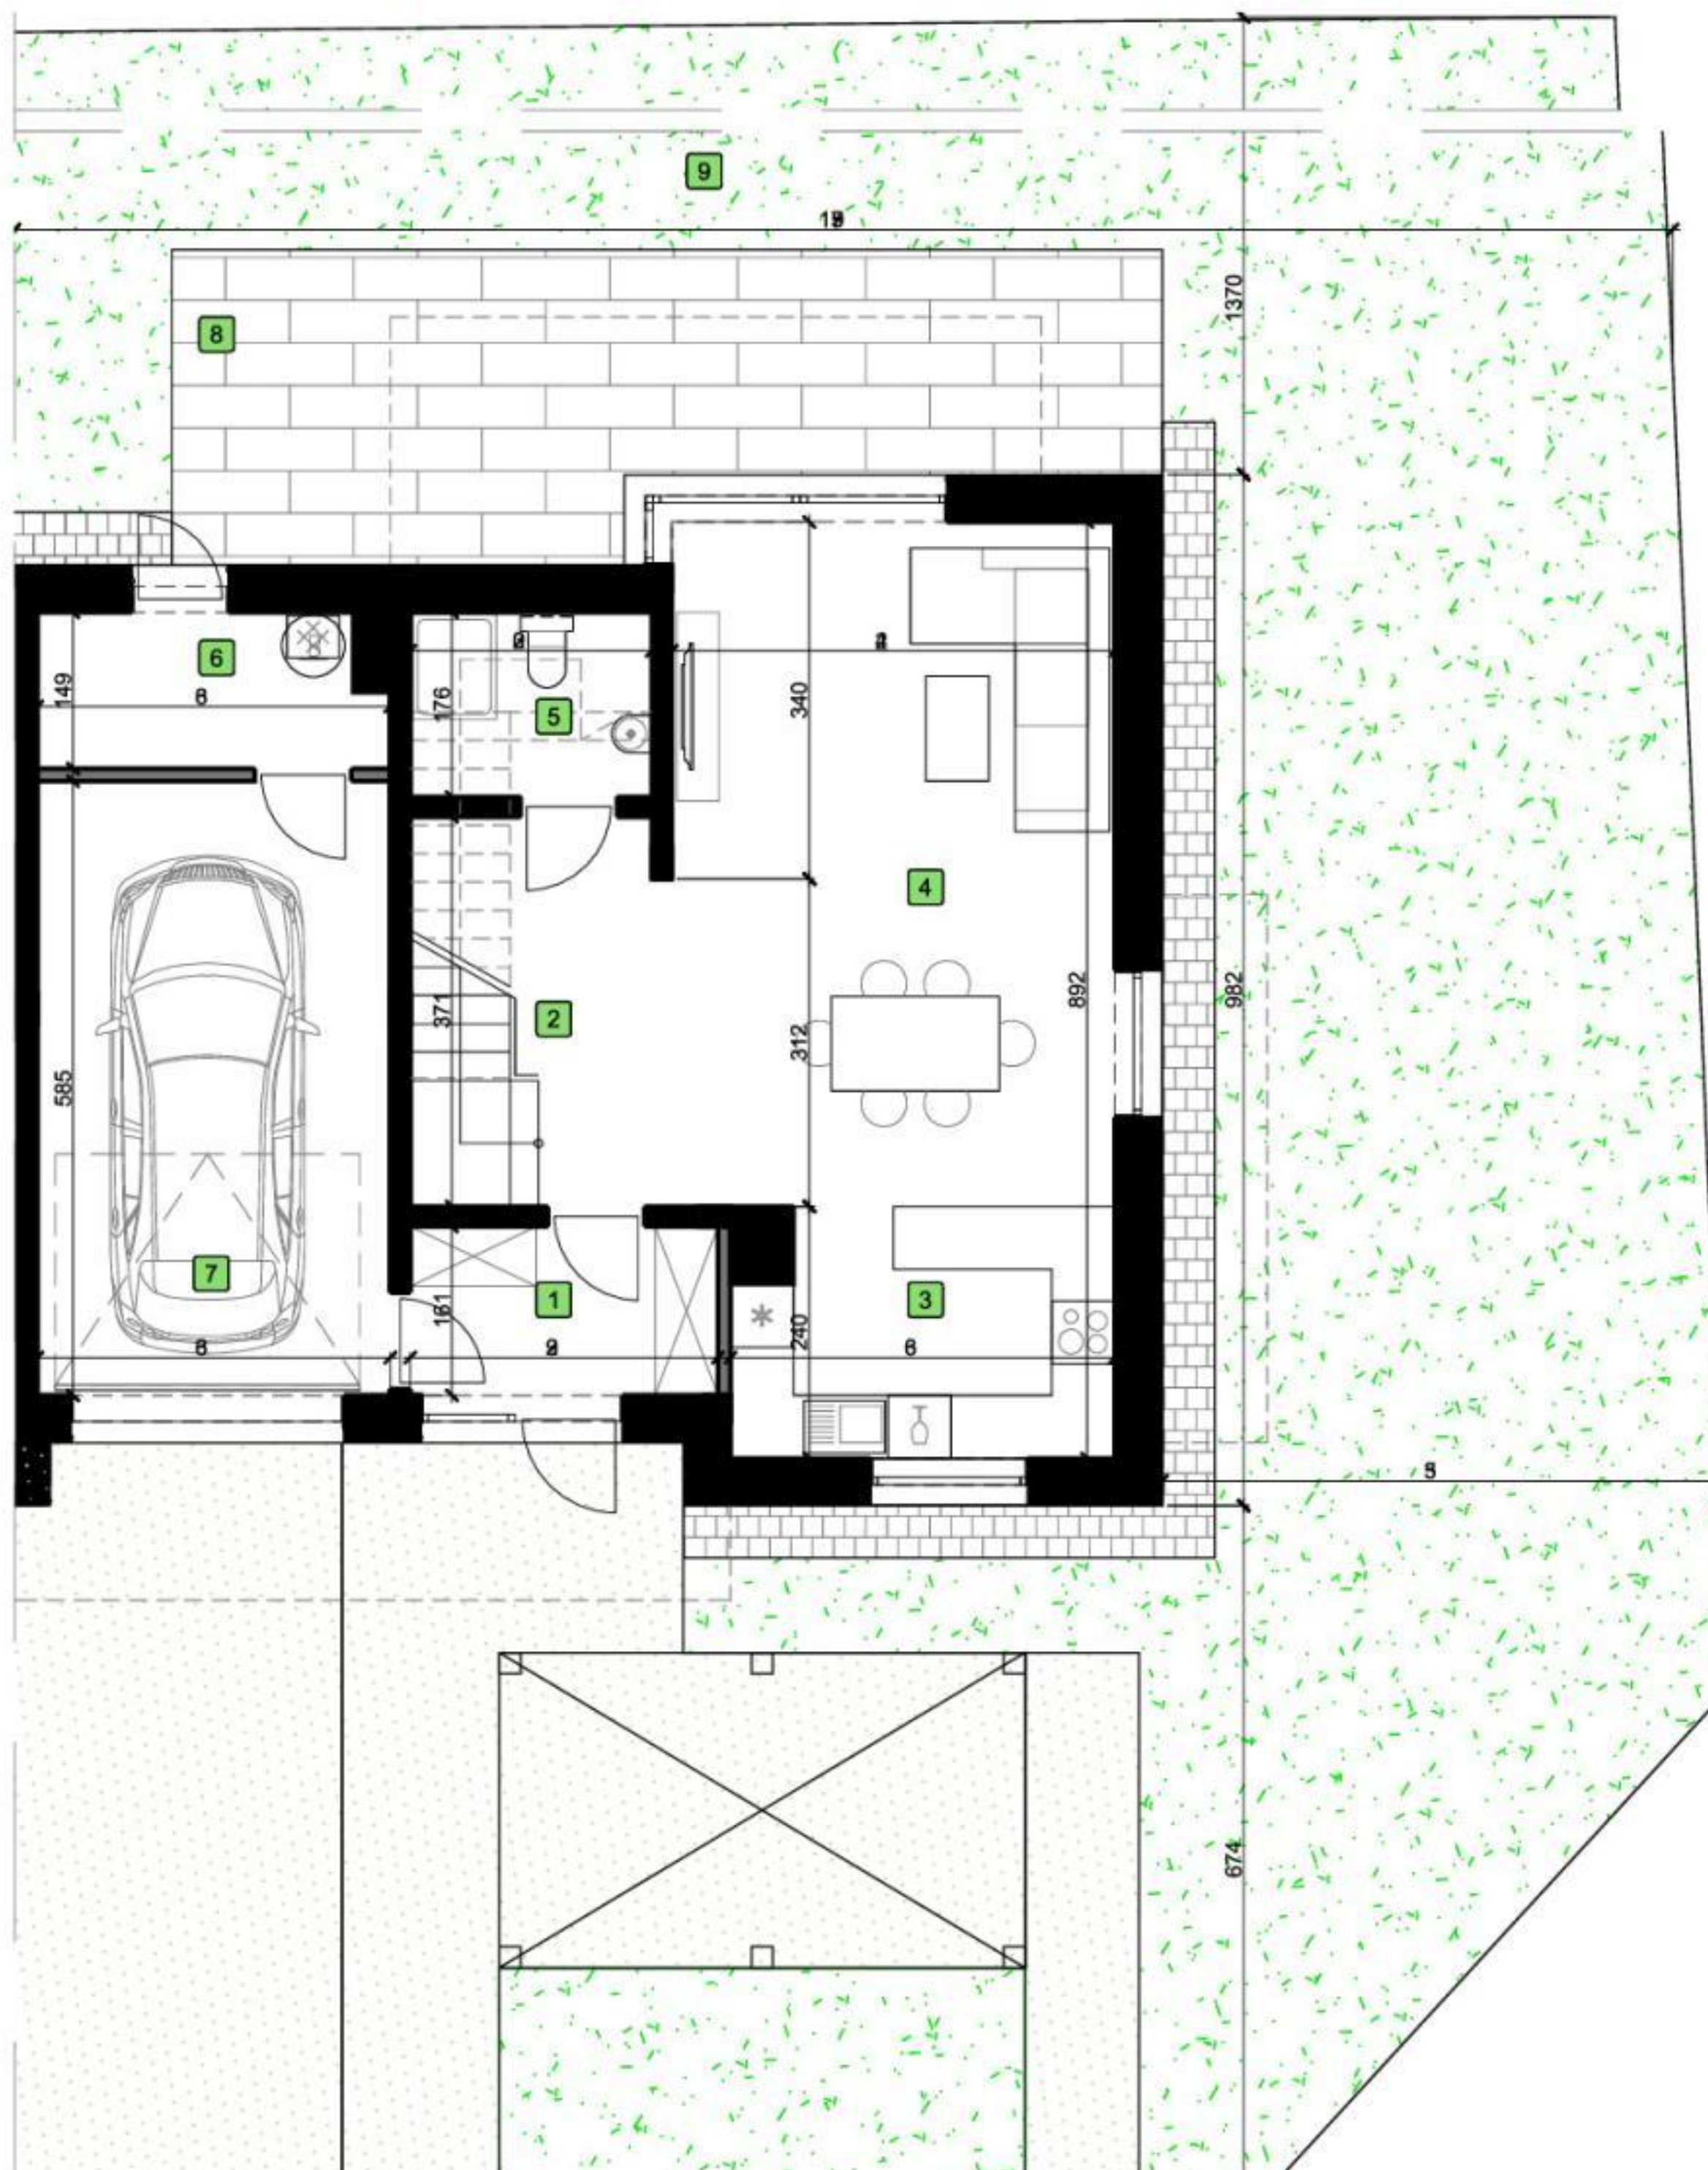


Parter

Budynek nr

1

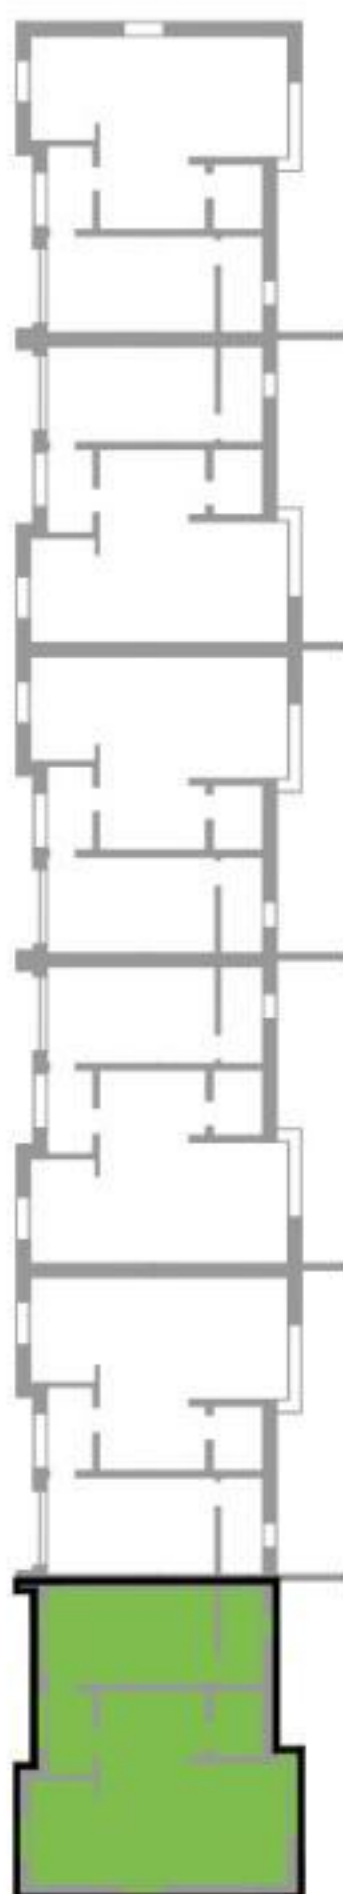

NOWA
CZĘSTOCHOWA
GRABÓWKA

ul. Krzemienna

1	Wiatrołap	4.58 m2
2	Komunikacja	6.93 m2
3	Kuchnia	8.29 m2
4	Pokój dzienny	27.19 m2
5	WC	3.80 m2
6	Kotłownia	4.57 m2
7	Garaż	19.38 m2

Metraż kondygnacji 74.74 m2

8	Taras	24 m2
9	Ogródek	259 m2

NOWA
DEWELOPER

Nowa Deweloper Sp. z o.o.
al. Bohaterów Monte Cassino 40, 42-200 Częstochowa

tel: 798 574 444, 798 575 555, 798 576 666

biuro@nowadeweloper.pl

NOWADEWELOPER.PL

Wszystkie wymiary wewnętrzne podano w świetle ścian surowych.
Wszystkie powierzchnie pomieszczeń obliczone
wg normy PN-ISO 9836:1997 (z uwzględnieniem tynków). Opracowanie
na podstawie projektu budowlanego.
Wymiary na rysunkach mogą nieznacznie różnić się od rzeczywistych.




0 50 100 200

Piętro 1

Budynek nr

1

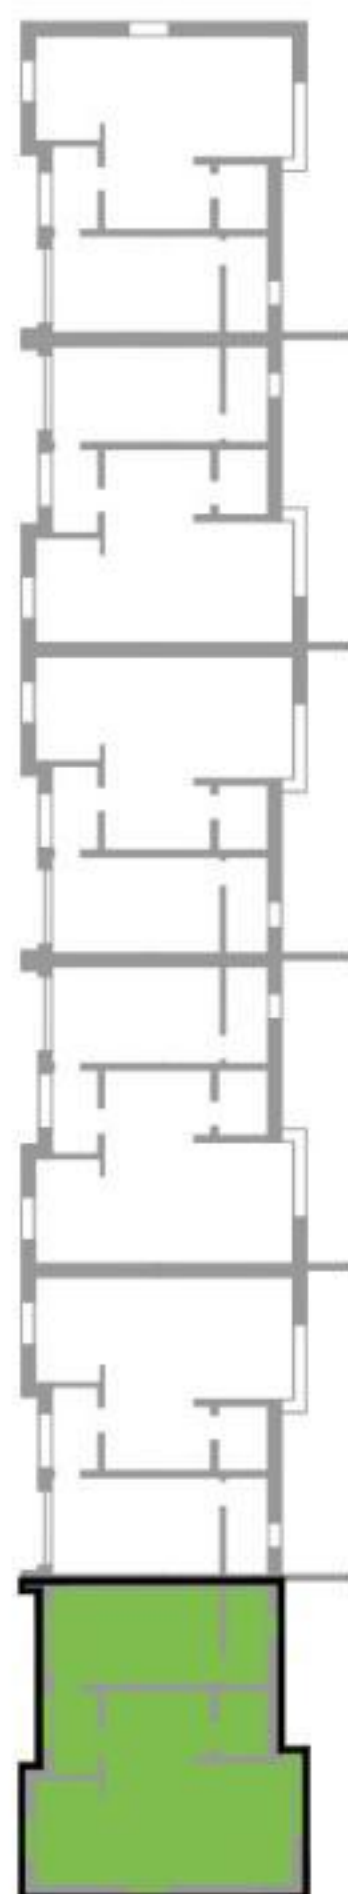

NOWA
CZĘSTOCHOWA
GRABÓWKA

ul. Krzemienna

1	Komunikacja	12.78 m ²
2	Sypialnia	18.48 m ²
3	Łazienka 2	5.47 m ²
4	Pokój 2	14.73 m ²
5	Pokój 1	18.76 m ²
6	Łazienka 1	4.58 m ²
7	Pralnia	2.86 m ²

Metraż kondygnacji 77.66 m²

8	Balkon 1	9.33 m ²
9	Balkon 2	11.02 m ²

Metraż całkowity 152.4 m²

NOWA
DEWELOPER

Nowa Deweloper Sp. z o.o.
al. Bohaterów Monte Cassino 40, 42-200 Częstochowa

tel: 798 574 444, 798 575 555, 798 576 666

biuro@nowadeweloper.pl

NOWADEWELOPER.PL

Wszystkie wymiary wewnętrzne podano w świetle ścian surowych.
Wszystkie powierzchnie pomieszczeń obliczone
wg normy PN-ISO 9836:1997 (z uwzględnieniem tynków). Opracowanie
na podstawie projektu budowlanego.
Wymiary na rysunkach mogą nieznacznie różnić się od rzeczywistych.

