

Apartament nr B4 1. PIĘTRO

BUDYNEK
D.11



KOSOCICKA
AMBIENT

HAMMAK

nr	funkcja pomieszczenia	pow. m²
----	-----------------------	---------

PARTER

1	Przedsiónek	5,40
2	Łazienka	3,03
3	Pokój	9,04
4	Pokój dzienny i kuchnia	31,82
5	Spiżarka	2,88

1. PIĘTRO

6	Komunikacja	3,71
7	Pokój	10,54
8	Pokój	12,32
9	Pokój	12,04
10	Łazienka	7,30
11	Pom. porządkowe	3,22
SUMA UŻYTKOWA LOKALU		101,30

PODDASZE NIEUŻYTKOWE



12	poddasze nieużytkowe	45,56*
----	----------------------	--------

POZOSTAŁE POWIERZCHNIE

G.23	Garaż	21,68
OG.21	Ogród	180,34

* powierzchnia poddasza nieużytkowego nie jest powierzchnią użytkową i podana jest jako obrys podłogi bez uwzględnienia korekty ze względu na wysokość pomieszczenia

lokalizacja apartamentu

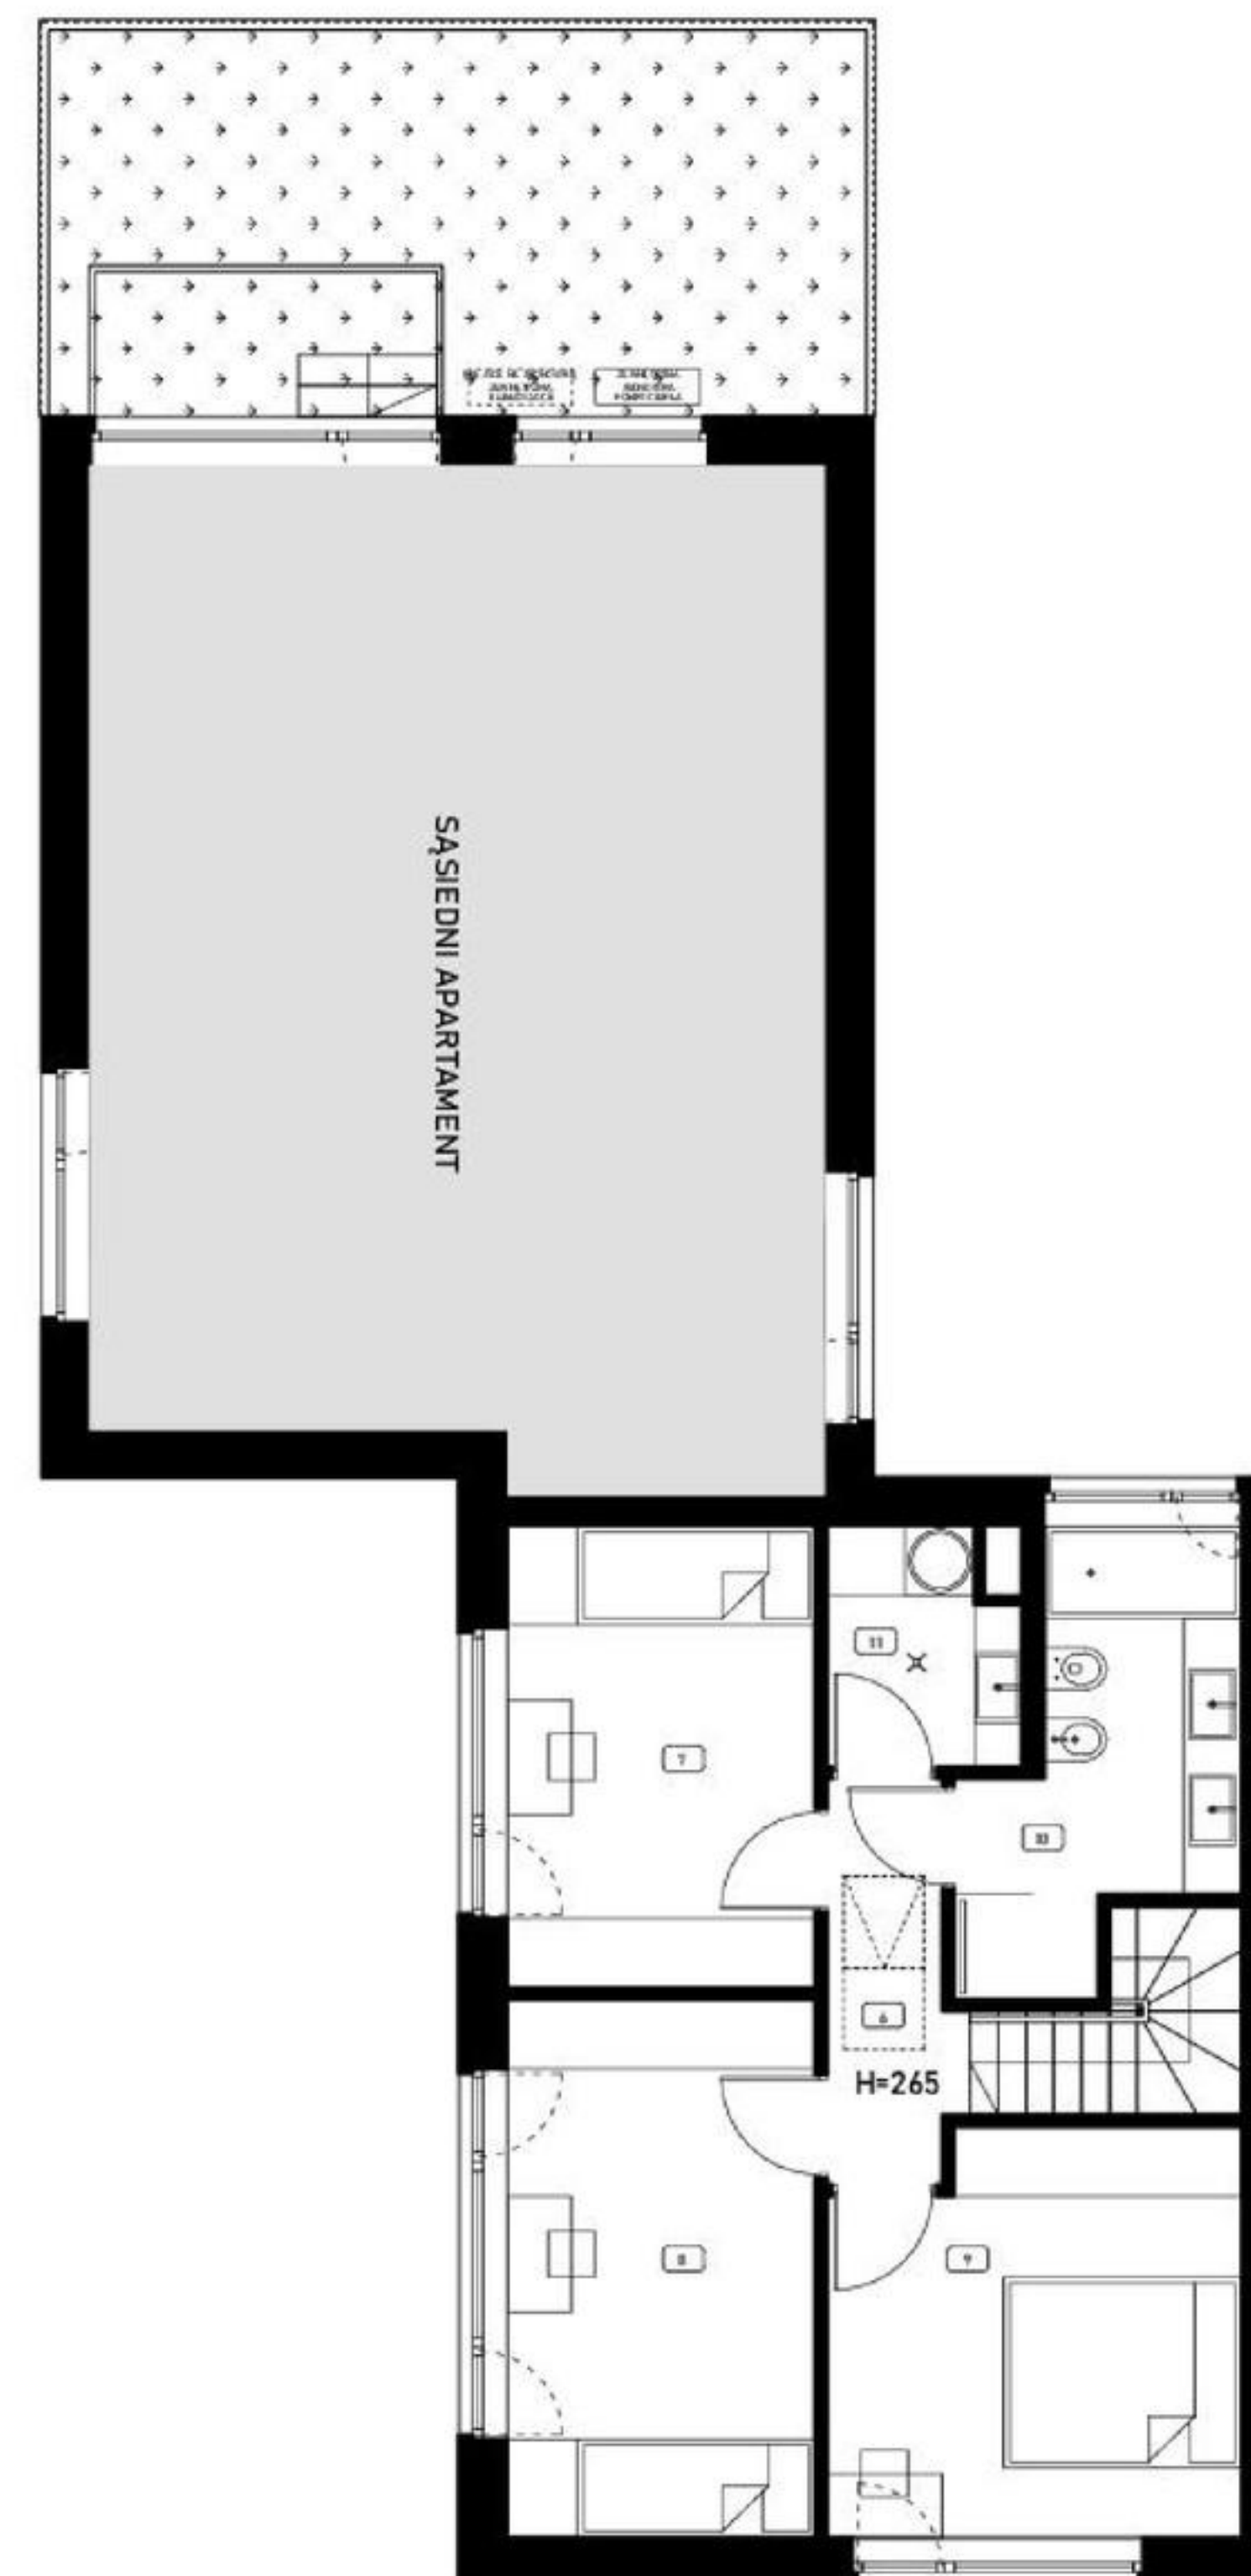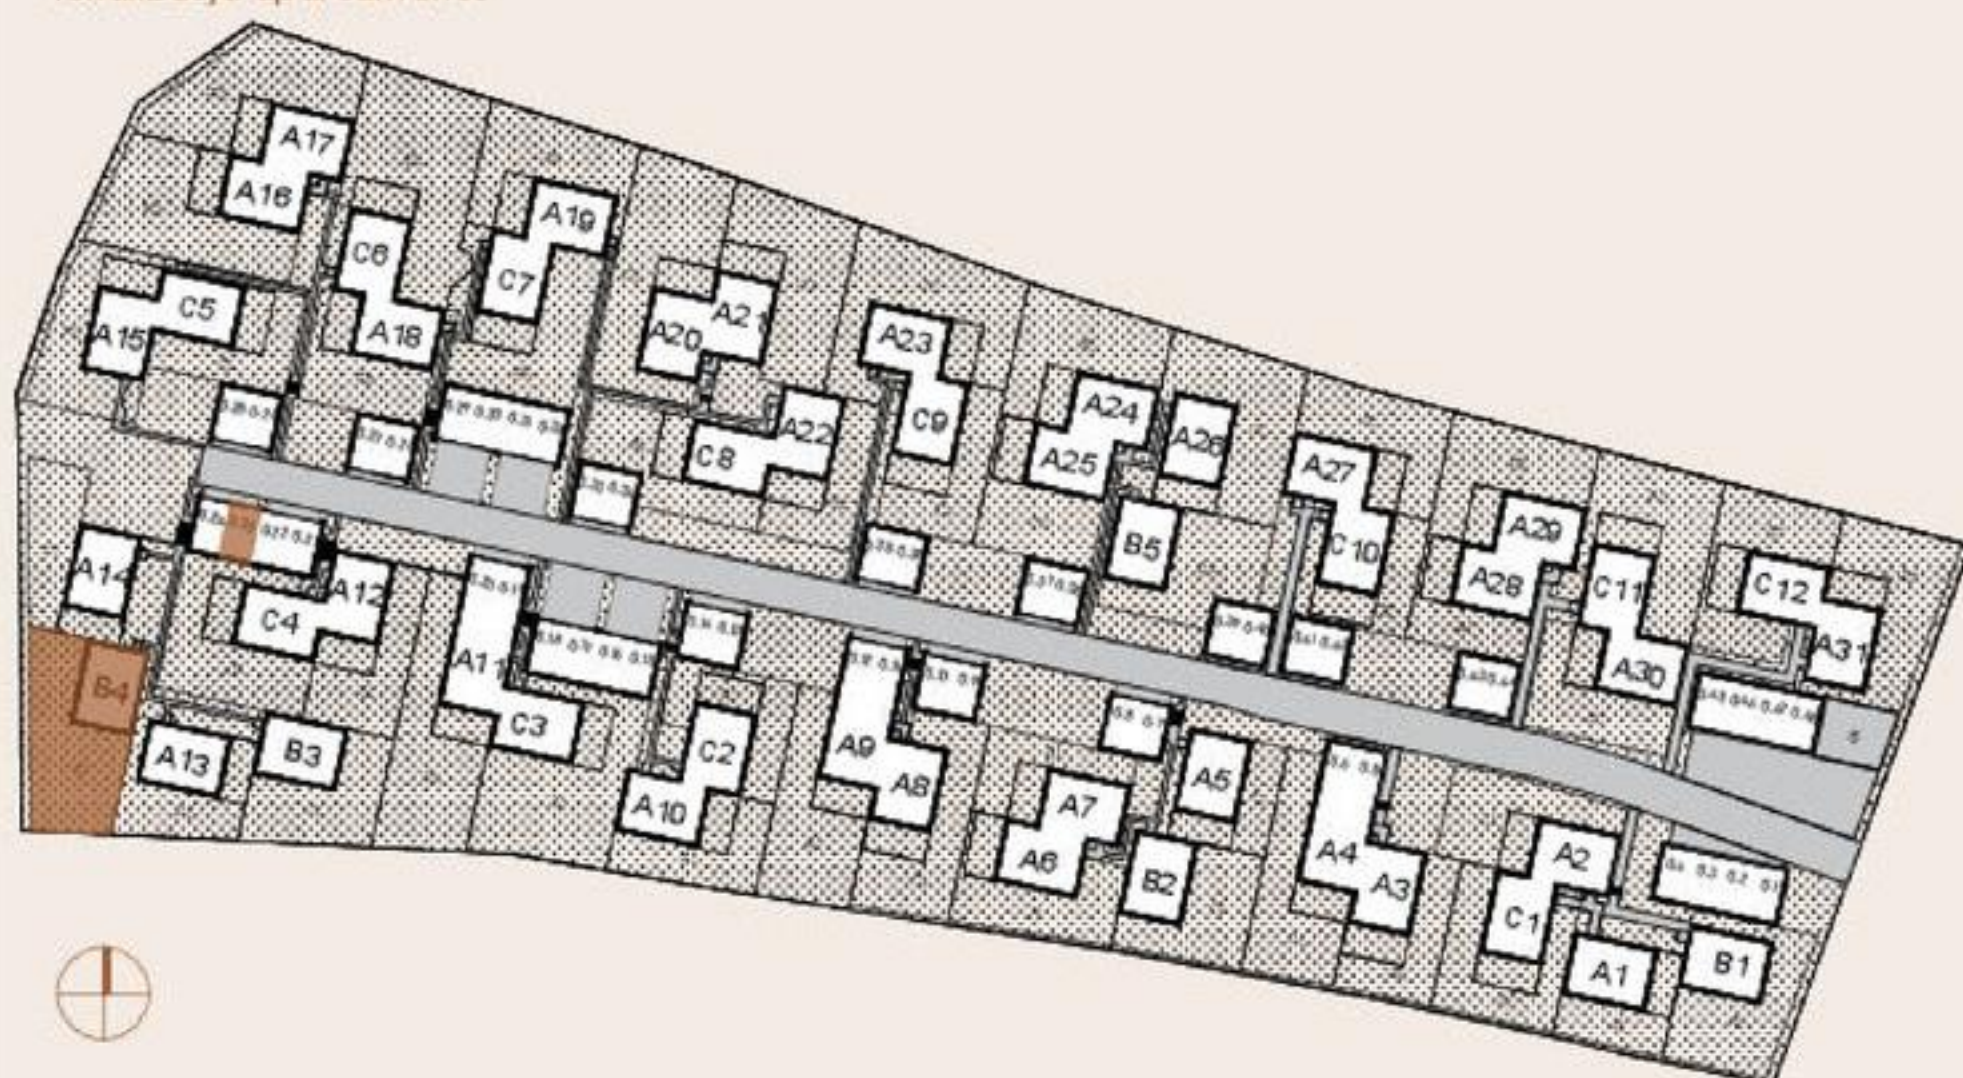

Apartament nr B4 PARTER

BUDYNEK
D.11



KOSOCICKA
AMBIENT

HAMMAK

nr	funkcja pomieszczenia	pow. m ²
----	-----------------------	---------------------

PARTER

1	Przedśionek	5,40
2	Łazienka	3,03
3	Pokój	9,04
4	Pokój dzienny i kuchnia	31,82
5	Spiżarka	2,88

1. PIĘTRO

6	Komunikacja	3,71
7	Pokój	10,54
8	Pokój	12,32
9	Pokój	12,04
10	Łazienka	7,30
11	Pom. porządkowe	3,22
SUMA UŻYTKOWA LOKALU		101,30

PODDASZE NIEUŻYTKOWE

12	poddasze nieużytkowe	45,56*
----	----------------------	--------

POZOSTAŁE POWIERZCHNIE

G.23	Garaż	21,68
OG.21	Ogród	180,34

* powierzchnia poddasza nieużytkowego nie jest powierzchnią użytkową i podana jest jako obrys podłogi bez uwzględnienia korekty ze względu na wysokość pomieszczenia

lokalizacja apartamentu

