

Apartament nr A1 PARTER

BUDYNEK
D.1



KOSOCICKA
AMBIENT

HAMMAK

nr	funkcja pomieszczenia	pow. m ²
----	-----------------------	---------------------

PARTER

1	Przedśionek	7,02
2	Pokój	9,48
3	Pokój dzienny i kuchnia	31,88
4	Łazienka	2,61
5	Spiżarka	1,13

1. PIĘTRO

6	Komunikacja	4,44
7	Pokój	10,92
8	Pokój	10,08
9	Łazienka	7,52
10	Pokój	14,89

SUMA UŻYTKOWA LOKALU 99,97


PODDASZE NIEUŻYTKOWE

11	poddasze nieużytkowe	44,11*
----	----------------------	--------


POZOSTAŁE POWIERZCHNIE

G.2	Garaż	21,68
OG.2	Ogród	77,87
T	Taras	

* powierzchnia poddasza nieużytkowego nie jest powierzchnią użytkową i podana jest jako obrys podłogi bez uwzględnienia korekty ze względu na wysokość pomieszczenia

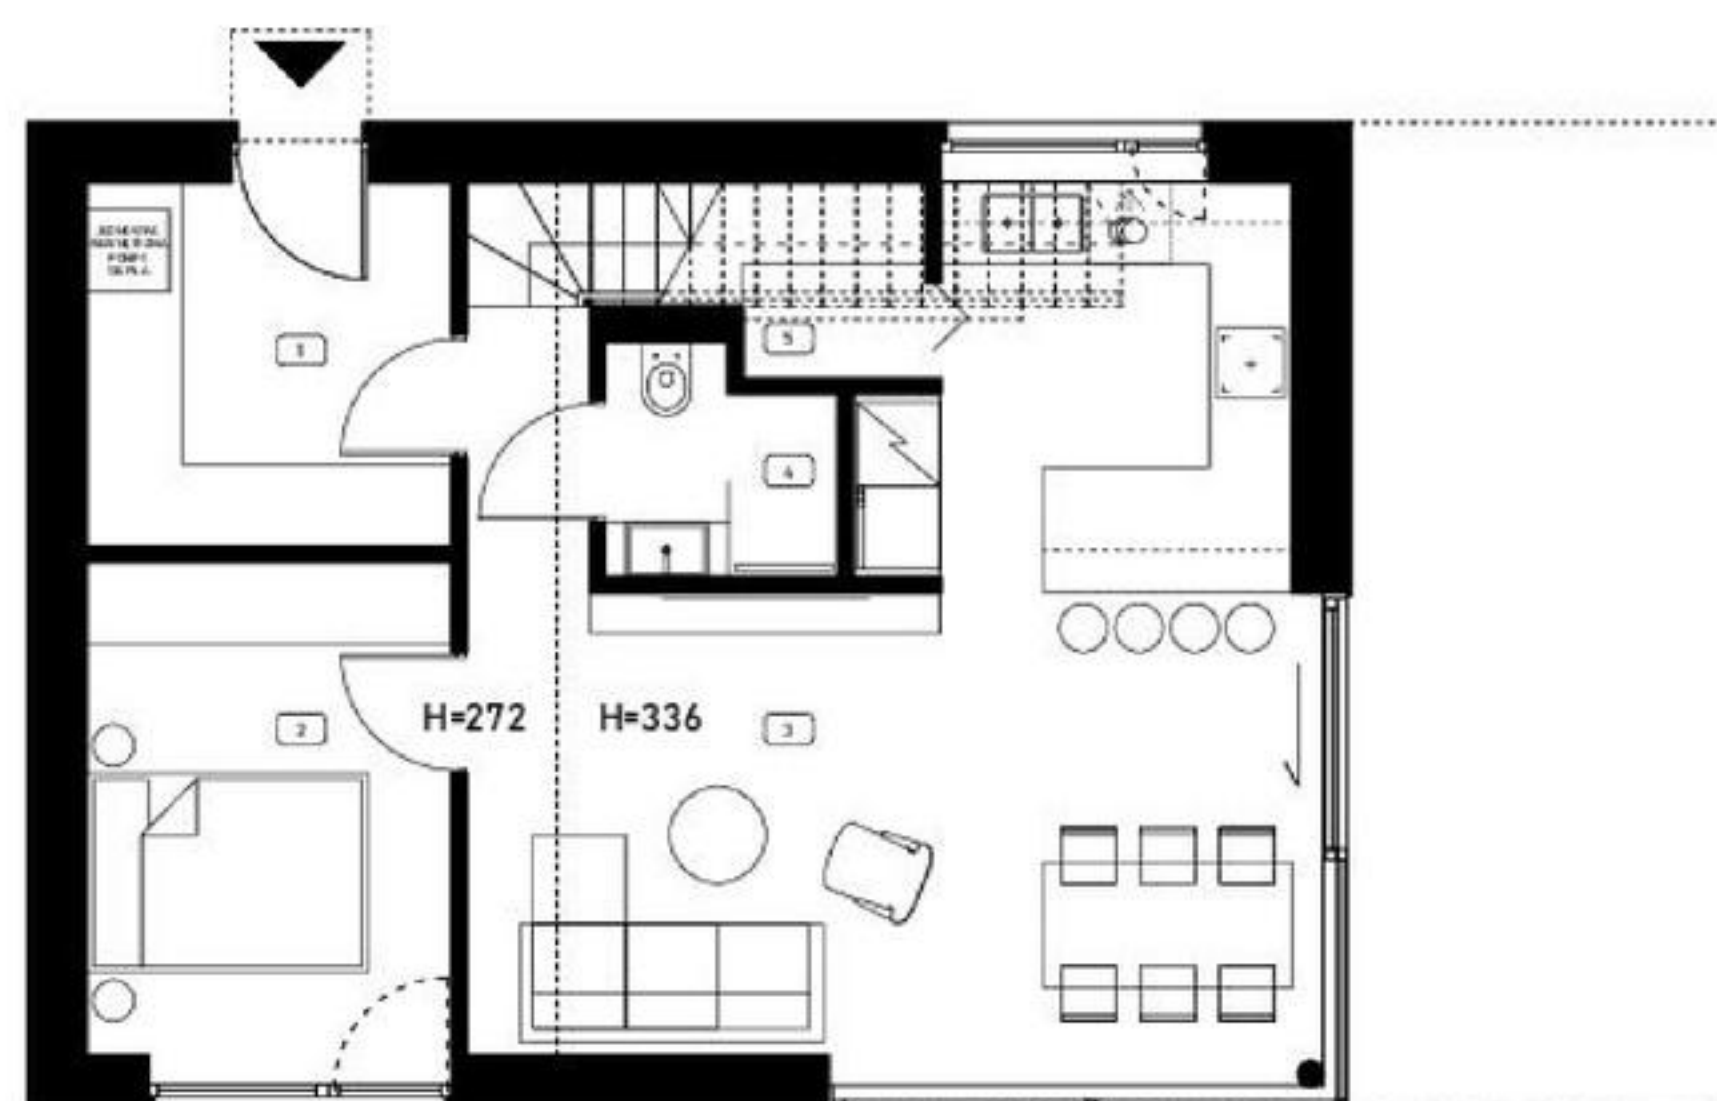

lokalizacja apartamentu

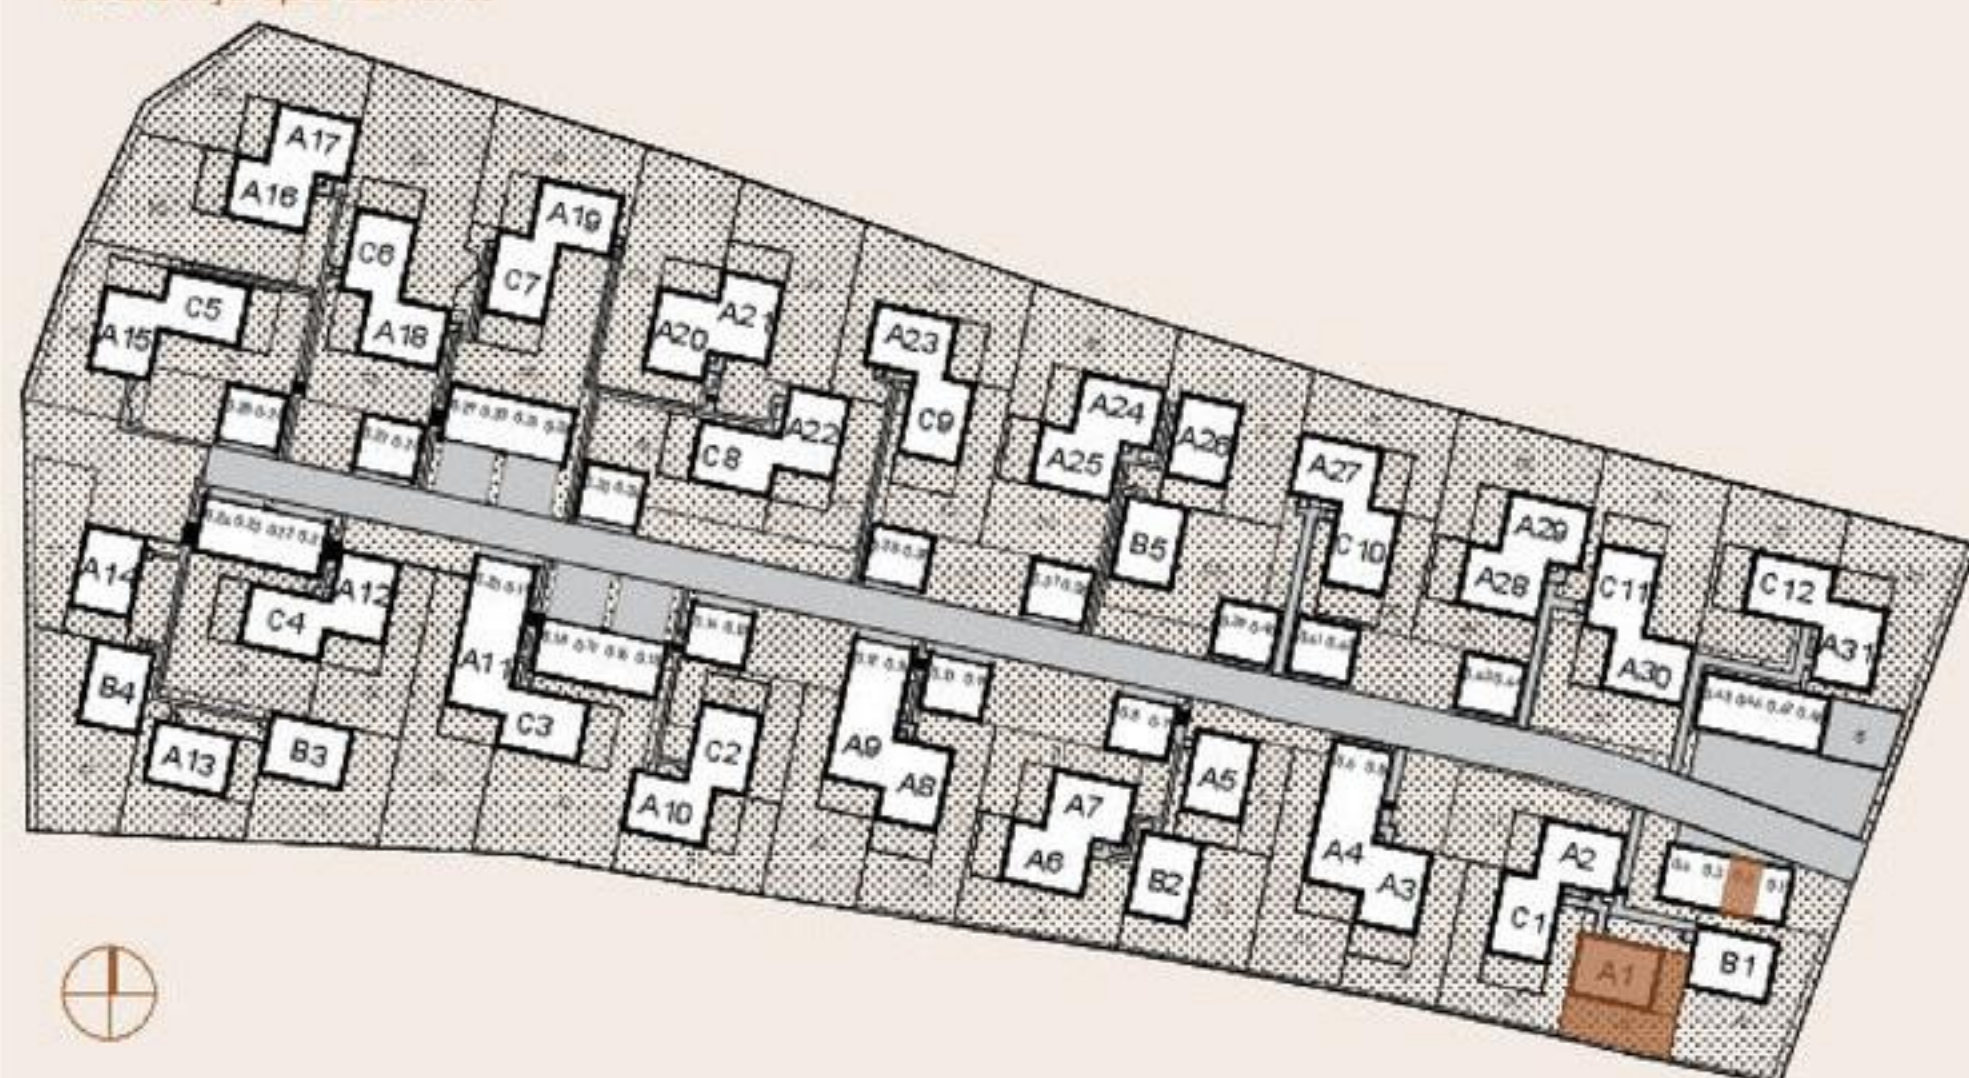

Apartament nr A1 1. PIĘTRO

BUDYNEK
D.1



KOSOCICKA
AMBIENT



nr	funkcja pomieszczenia	pow. m²
----	-----------------------	---------

PARTER

1	Przedsiónek	7,02
2	Pokój	9,48
3	Pokój dzienny i kuchnia	31,88
4	Łazienka	2,61
5	Spiżarka	1,13

1. PIĘTRO

6	Komunikacja	4,44
7	Pokój	10,92
8	Pokój	10,08
9	Łazienka	7,52
10	Pokój	14,89
SUMA UŻYTKOWA LOKALU		99,97

PODDASZE NIEUŻYTKOWE

11	poddasze nieużytkowe	44,11*
----	----------------------	--------

POZOSTAŁE POWIERZCHNIE

G.2	Garaż	21,68
OG.2	Ogród	77,87
T	Taras	

* powierzchnia poddasza nieużytkowego nie jest powierzchnią użytkową i podana jest jako obrys podłogi bez uwzględnienia korekty ze względu na wysokość pomieszczenia



lokalizacja apartamentu

