

Apartament nr A22 BUDYNEK D.17 1. PIĘTRO



KOSOCICKA
AMBIENT



nr	funkcja pomieszczenia	pow. m ²
----	-----------------------	---------------------

PARTER

1	Przedsiónek	7,02
2	Pokój	9,48
3	Pokój dzienny i kuchnia	31,88
4	Łazienka	2,61
5	Spiżarka	1,13

1. PIĘTRO

6	Komunikacja	4,3
7	Pokój	11,02
8	Pokój	11,02
9	Łazienka	7,52
10	Pokój	15,05
SUMA UŻYTKOWA LOKALU		101,03

PODDASZE NIEUŻYTKOWE


11	poddasze nieużytkowe	45,38*
----	----------------------	--------

POZOSTAŁE POWIERZCHNIE

G.34	Garaż	21,36
OG.34	Ogród	115,05
T	Taras	

* powierzchnia poddasza nieużytkowego nie jest powierzchnią użytkową i podana jest jako obrys podłogi bez uwzględnienia korekty ze względu na wysokość pomieszczenia

lokalizacja apartamentu

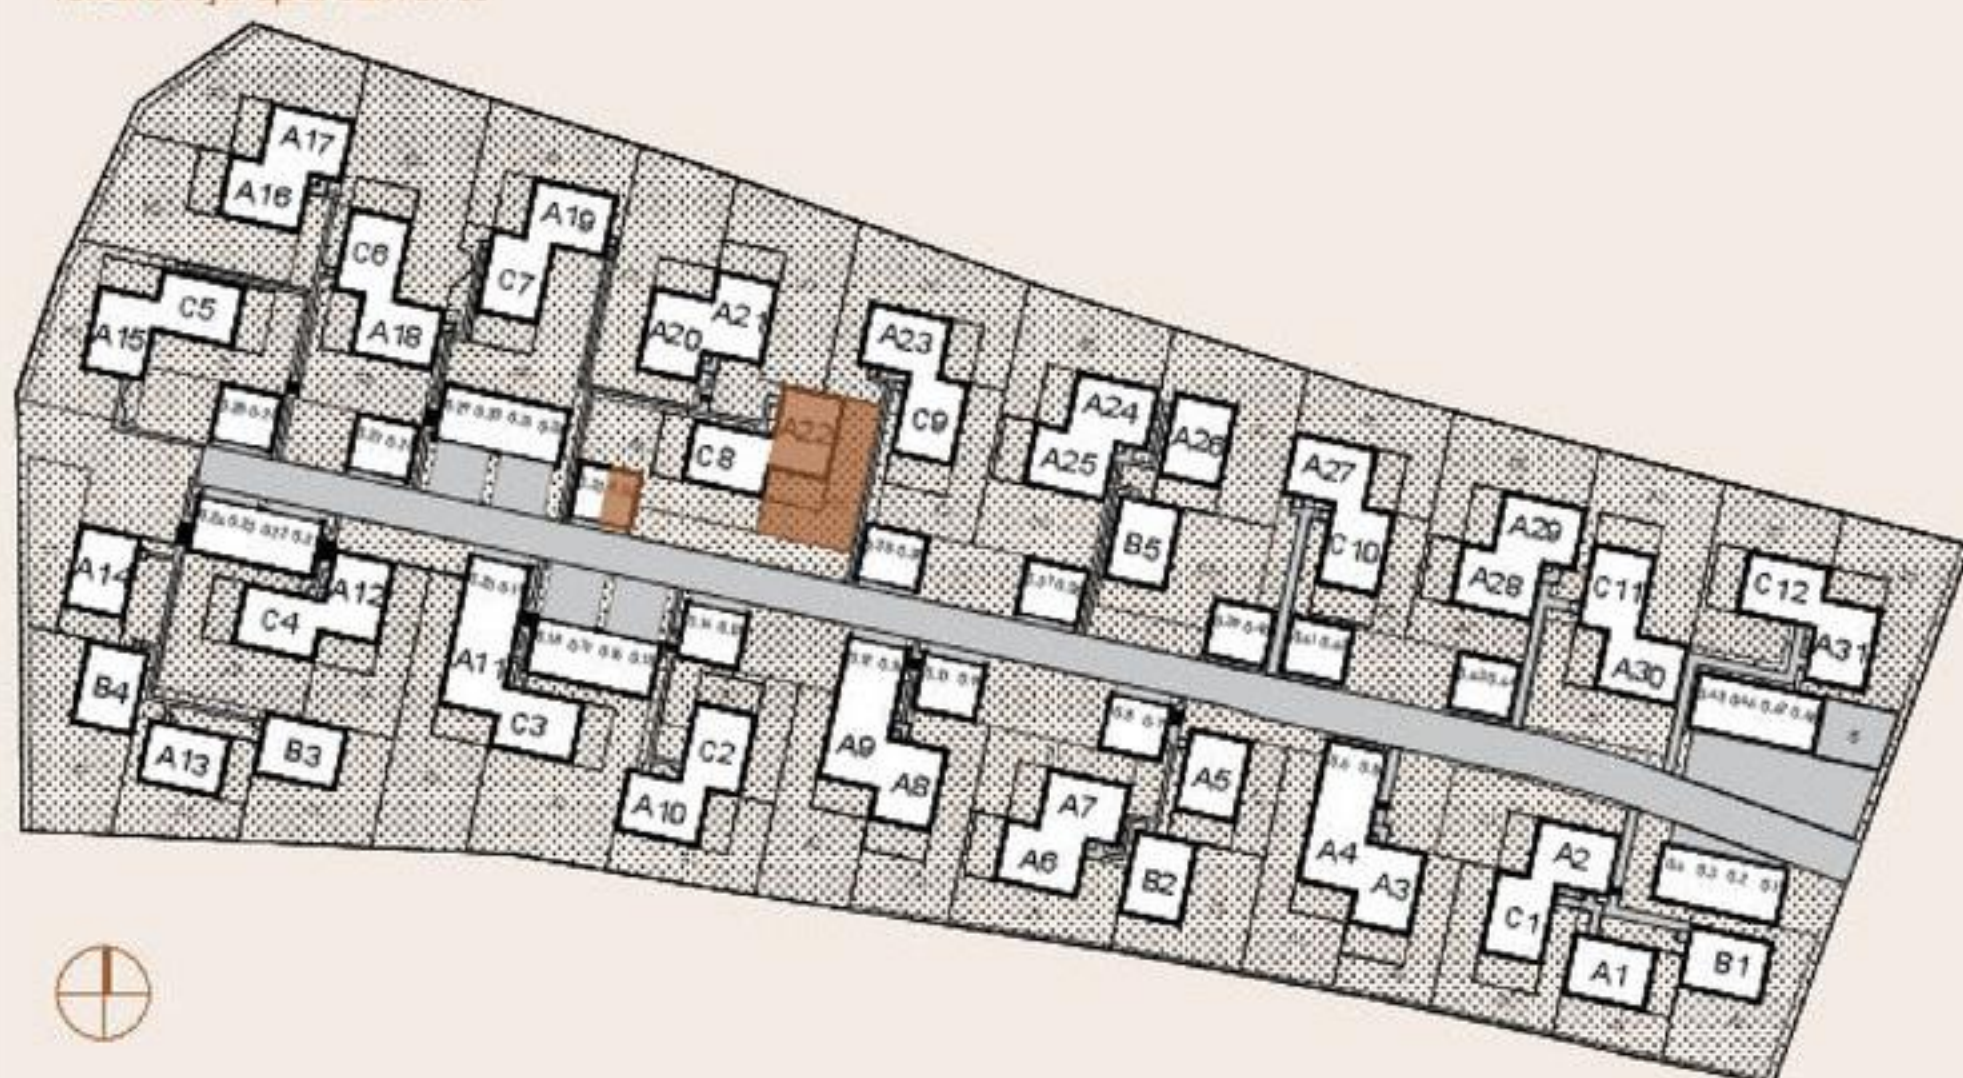

Apartament nr A22 BUDYNEK D.17 PARTER



KOSOCICKA
AMBIENT

HAMMAK

nr	funkcja pomieszczenia	pow. m ²
----	-----------------------	---------------------

PARTER

1	Przedśionek	7,02
2	Pokój	9,48
3	Pokój dzienny i kuchnia	31,88
4	Łazienka	2,61
5	Spiżarka	1,13

1. PIĘTRO

6	Komunikacja	4,3
7	Pokój	11,02
8	Pokój	11,02
9	Łazienka	7,52
10	Pokój	15,05
SUMA UŻYTKOWA LOKALU		101,03

PODDASZE NIEUŻYTKOWE

11	poddasze nieużytkowe	45,38*
----	----------------------	--------

POZOSTAŁE POWIERZCHNIE

G.34	Garaż	21,36
OG.34	Ogród	115,05
T	Taras	

* powierzchnia poddasza nieużytkowego nie jest powierzchnią użytkową i podana jest jako obrys podłogi bez uwzględnienia korekty ze względu na wysokość pomieszczenia

lokalizacja apartamentu

