




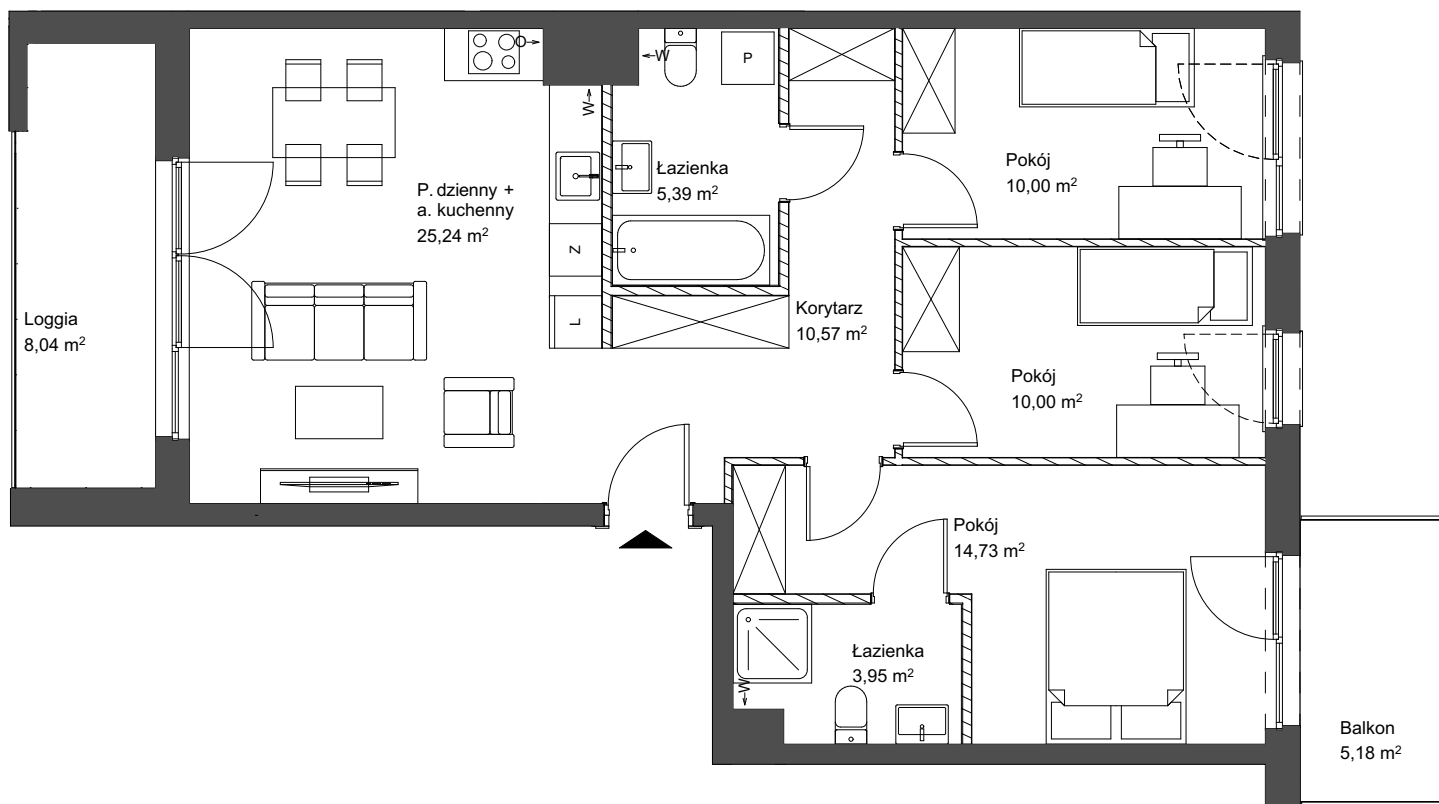


0 1 2 3 4 5 [m]

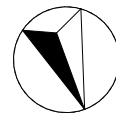

SCHEMAT LOKALIZACJI BUDYNKU

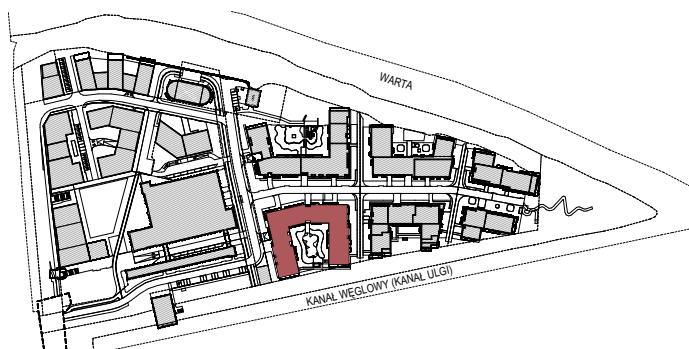

SCHEMAT LOKALU MIESZKALNEGO NA PIĘTRZE

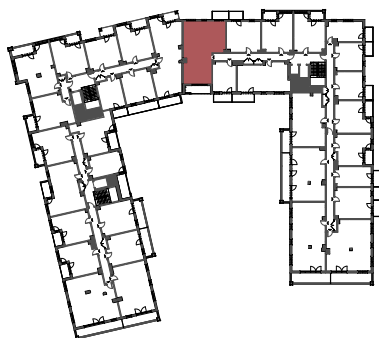

OBA SCHEMATY MAJĄ CHARAKTER JEDYNIIE POGLĄDOWY. W PRZYPADKU EWENTUALNYCH ROZBIEŻNOŚCI
POMIĘDZY SCHEMATAMI PROJEKTEM BUDOWLANYM, WIĄŻĄCY JEST PROJEKT BUDOWLANY

ROBYG

ROBYG WEGA DEVELOPMENT SP. Z O.O.
Al. Rzeczypospolitej 1, 02-972 Warszawa
tel. (22) 419 11 00, fax (22) 419 11 03

LITOBORSKI
i PARTNERZY
BIURO ARCHYTEKTONICZNE

LITOBORSKI i PARTNERZY
Biuro architektoniczne sp. z o.o.
ul. Wyspiańskiego 10/9, 60-749 Poznań
tel. +48 61 866 13 84

FAZA:

DATA:

NR MIESZKANIA:

2A

05 / 11 / 2025

2 5M21

LICZBA POKÓJ:

POW. MIESZKANIA: WG PN-ISO 9836

79,88 m²

POW. MIESZKANIA POD ŚCIANKAMI:

2,89 m²

ŁĄCZNA POWIERZCHNIA MIESZKANIA:

82,77 m²

PIĘTRO:

POW. BALKONU:

POW. LOGGII:

5

5,18 m²

8,04 m²

KLATKA:

POW. TARASU:

POW. OGRÓDKA:

C

-

-

LEGENDA:

ŚCIANKI

W - WYCIĄG WENTYLACYJNY

O - PODŁĄCZENIE OKAPU KUCHENNEGO

UWAGA:

- POWIERZCHNIE LICZONE WG NORMY PN-ISO 9836
- ZE WZGLĘDU NA TRWAJĄCE PRACE PROJEKTOWE POWIERZCHNIE I/LUB WYMIARY MOGĄ ULEĆ ZMIANIE
- WYPOSAŻENIE TYLKO W CELACH PREZENTACJI, NIE STANOWI ZOBOWIĄZANIA UMOWNEGO
- NINIEJSZY PROJEKT NIE STANOWI OFERTY W ROZUMIENIU PRZEPISÓW KODEKSU CYWILNEGO
- WYJŚCIE NA TARAS/LOGGIĘ - MOŻLIWA RÓŻNICA POZIOMÓW
- PIONY KANALIZACYJNE I PIONY WENTYLACYJNE STANOWIĄ CZĘŚĆ WSPÓLNĄ INSTALACJI BUDYNKU
- W PRZYPADKU WYSTĘPOWANIA OTWORU REWIZYJNEGO NA PIONIE MUSI BYĆ ZAPEWNIONY DOSTĘP DO NIEGO,
ZGODNIE Z DOKUMENTACJĄ TECHNICZNĄ
- W PRZYPADKU WYSTĘPOWANIA PODWÓJNYCH DRZWI BALKONOWYCH, TYLKO JEDNO SKRZYDŁO DRZWIOWE JEST
WYPOSAŻONE W KLAMKĘ