




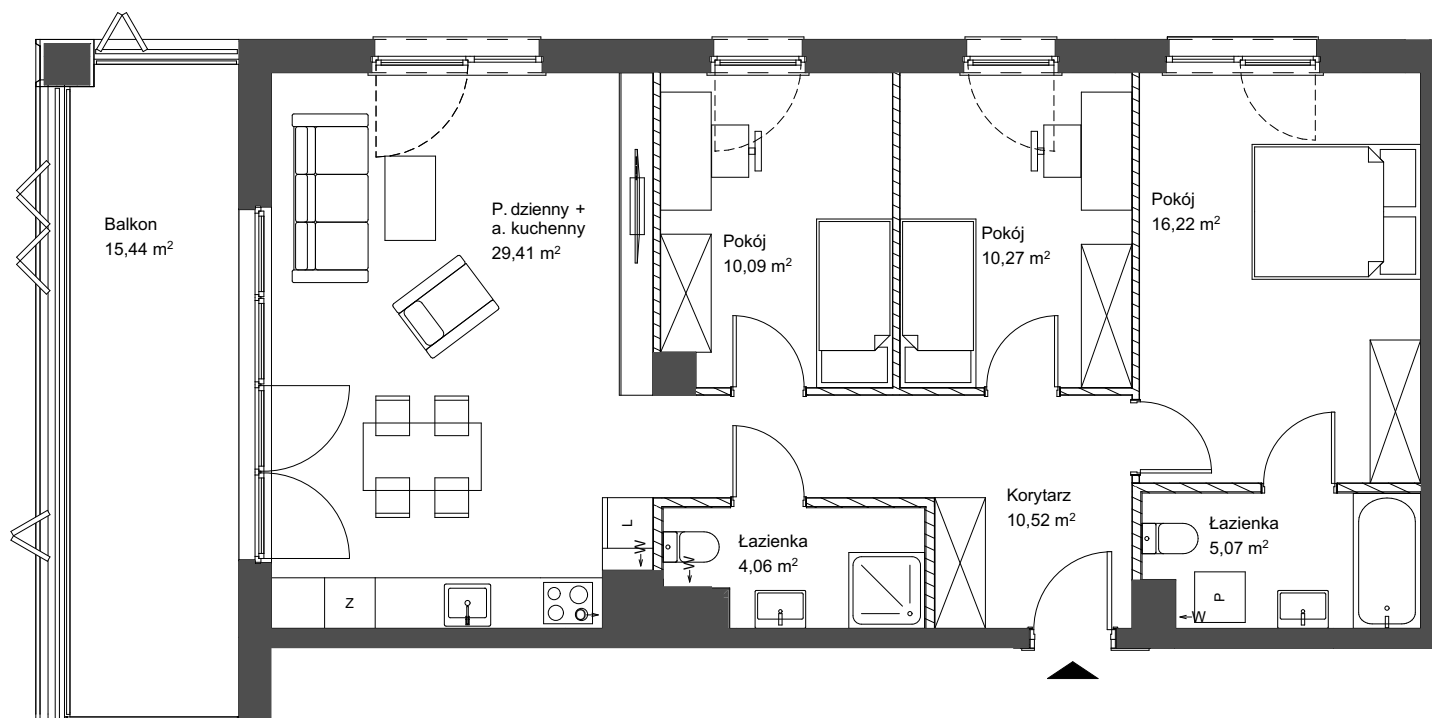

0 1 2 3 4 5 [m]

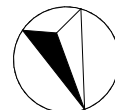

SCHEMAT LOKALIZACJI BUDYNKU

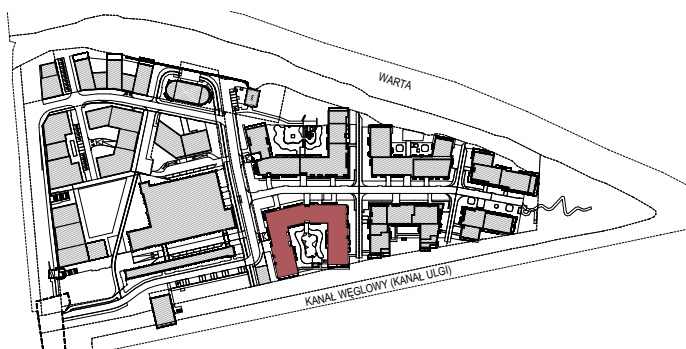

SCHEMAT LOKALU MIESZKALNEGO NA PIĘTRZE



OBA SCHEMATY MAJĄ CHARAKTER JEDYNNIE POGŁADOWY. W PRZYPADKU EWENTUALNYCH ROZBIEŻNOŚCI
POMIĘDZY SCHEMATAMI PROJEKTEM BUDOWLANYM, WIĄŻĄCY JEST PROJEKT BUDOWLANY




ROBYG

ROBYG WEGA DEVELOPMENT SP. Z O.O.
Al. Rzeczypospolitej 1, 02-972 Warszawa
tel. (22) 419 11 00, fax (22) 419 11 03

LITOBORSKI
i PARTNERZY
BIURO ARCHYTEKTONICZNE

LITOBORSKI i PARTNERZY
Biuro architektoniczne sp. z o.o.
ul. Wyspiańskiego 10/9, 60-749 Poznań
tel. +48 61 866 13 84

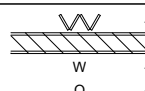FAZA:	DATA:	NR MIESZKANIA:	
2A	05 / 11 / 2025	2 1M34	
LICZBA POKOI:	POW. MIESZKANIA: WG PN-ISO 9836	85,64 m ²	
4	POW. MIESZKANIA POD ŚCIANKAMI:	2,74 m ²	
	ŁĄCZNA POWIERZCHNIA MIESZKANIA:	88,38 m ²	
PIĘTRO:	POW. BALKONU:	POW. LOGGII:	
1	15,44 m ²	-	
KLATKA:	POW. TARASU:	POW. OGRÓDKA:	
C	-	-	
LEGENDA:			
 - PANELE STAŁE ŚCIANKI - WYCIĄG WENTYLACYJNY - PODŁĄCZENIE OKAPU KUCHENNEGO			

UWAGA:

- POWIERZCHNIE LICZONE WG NORMY PN-ISO 9836
- ZE WZGLĘDU NA TRWAJĄCE PRACE PROJEKTOWE POWIERZCHNIE I/LUB WYMIARY MOGĄ ULEĆ ZMIANIE
- WYPOSAŻENIE TYLKO W CELACH PREZENTACJI, NIE STANOWI ZOBOWIĄZANIA UMOWNEGO
- NINIEJSZY PROJEKT NIE STANOWI OFERTY W ROZUMIENIU PRZEPISÓW KODEKSU CYWILNEGO
- WYJŚCIE NA TARAS/LOGGIE - MOŻLIWA RÓŻNICA POZIOMÓW
- PIONY KANALIZACYJNE I PIONY WENTYLACYJNE STANOWIĄ CZĘŚĆ WSPÓLNĄ INSTALACJI BUDYNKU
- W PRZYPADKU WYSTĘPOWANIA OTWORU REWIZYJNEGO NA PIONIE MUSI BYĆ ZAPEWNIONY DOSTĘP DO NIEGO,
ZGODNIE Z DOKUMENTACJĄ TECHNICZNĄ
- W PRZYPADKU WYSTĘPOWANIA PODWÓJNYCH DRZWI BALKONOWYCH, TYLKO JEDNO SKRZYDŁO DRZWIOWE JEST
WYPOSAŻONE W KLAMKĘ