



STOCZNIA RESIDENCE

PIĘTRO

2

MIESZKANIE


B2.K3.4

K3.M2.04_01	HOL	8,00
K3.M2.04_02	SALON+ANEKS	18,38
K3.M2.04_03	SYPIALNIA	10,56
K3.M2.04_04	ŁAZIENKA	6,71

43,65 m²

BALKON


10,75 m²

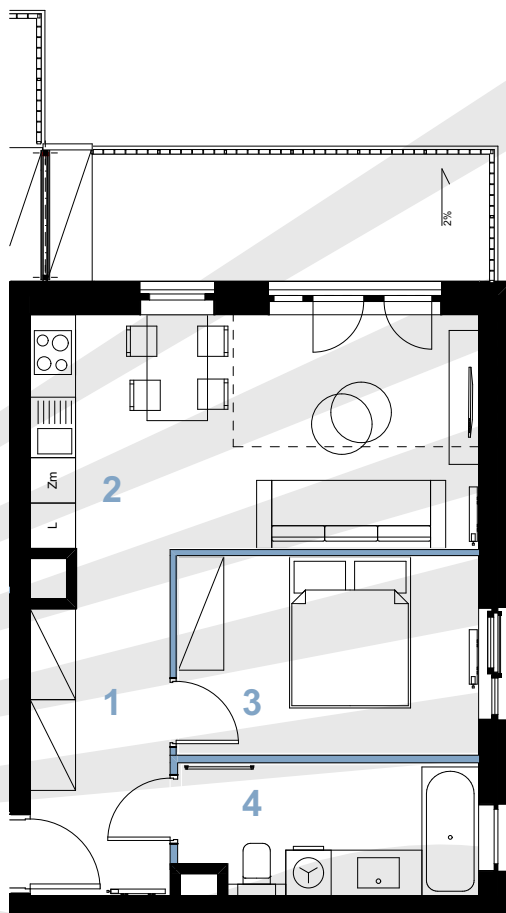

SKALA 1:100



KONDYGNACJA K3

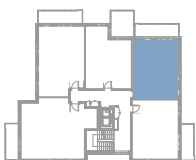

- Ścianki działowe
- Grzejnik płytowy
- Grzejnik łazienkowy drabinkowy

Aranżacja mieszkania jest rysunkiem poglądowym i nie stanowi oferty handlowej, w rozumieniu przepisów kodeksu cywilnego. Powierzchnia użytkowa pomieszczeń zgodna z Rozporządzeniem Ministra Transportu, Budownictwa i Gospodarki Morskiej z dnia 25.04.2012r. w sprawie szczegółowego zakresu i formy projektu budowlanego oraz z Polską Normą PN-ISO 9836:1997 z późniejszymi zmianami.

INWESTOR:
"WAN 17" Sp. z o.o.
al. Jana Pawła II 80, lok.1
00-175 Warszawa



PROJEKTANT:
FBA Sp. z o.o.
ul. Traugutta 152
71-314 Szczecin

