



STOCZNIA RESIDENCE

PIĘTRO

0


MIESZKANIE

C2.K2.1.7

1.K2.M3.07_01	HOL	2,58
1.K2.M3.07_02	GARDEROBA	3,28
1.K2.M3.07_03	SYPIALNIA	15,16
1.K2.M3.07_04	POK. DZIENNY Z ANEKSEM	28,16
1.K2.M3.07_05	SYPIALNIA	10,89
1.K2.M3.07_06	ŁAZIENKA	5,27

65,34 m²


OGRÓDEK A	33,40 m ²
TARAS	6,50 m ²
OGRÓDEK B	26,48 m ²

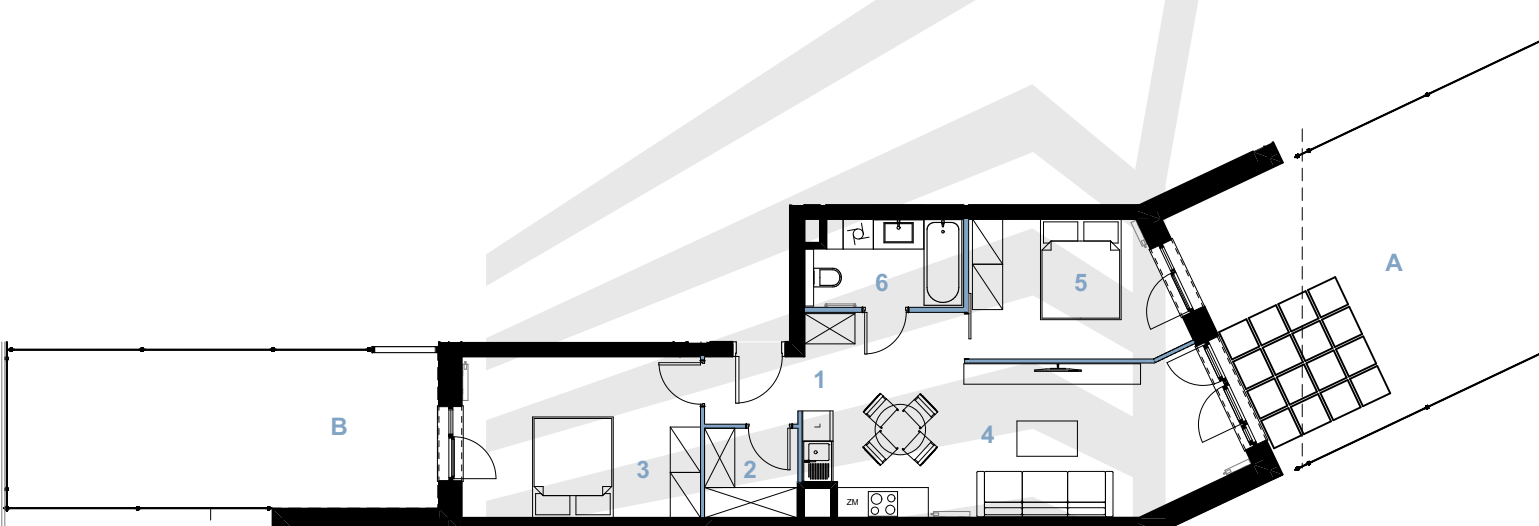

SKALA 1:100



KONDYGNACJA K2

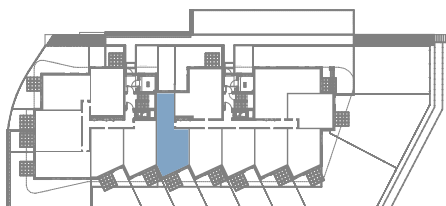

- Ścianki działowe
- Grzejnik płytowy
- Grzejnik łazienkowy drabinkowy

Aranżacja mieszkania jest rysunkiem poglądowym i nie stanowi oferty handlowej, w rozumieniu przepisów kodeksu cywilnego. Powierzchnia użytkowa pomieszczeń zgodna z Rozporządzeniem Ministra Transportu, Budownictwa i Gospodarki Morskiej z dnia 25.04.2012r. w sprawie szczegółowego zakresu i formy projektu budowlanego oraz z Polską Normą PN-ISO 9836:1997 z późniejszymi zmianami.

INWESTOR:
"WAN 17" Sp. z o.o.
al. Jana Pawła II 80, lok.1
00-175 Warszawa



PROJEKTANT:
FBA Sp. z o.o.
ul. Traugutta 152
71-314 Szczecin

