



STOCZNIA RESIDENCE

PIĘTRO

1

MIESZKANIE


B2.K2.1

K2.M3.01_01	HOL	9,65
K2.M3.01_02	SYPIALNIA	10,15
K2.M3.01_03	SALON+ANEKS	21,81
K2.M3.01_04	SYPIALNIA	12,68
K2.M3.01_05	ŁAZIENKA	5,46
K2.M3.01_06	WC+ P. GOSP	3,27

63,02 m²

BALKON


8,80 m²

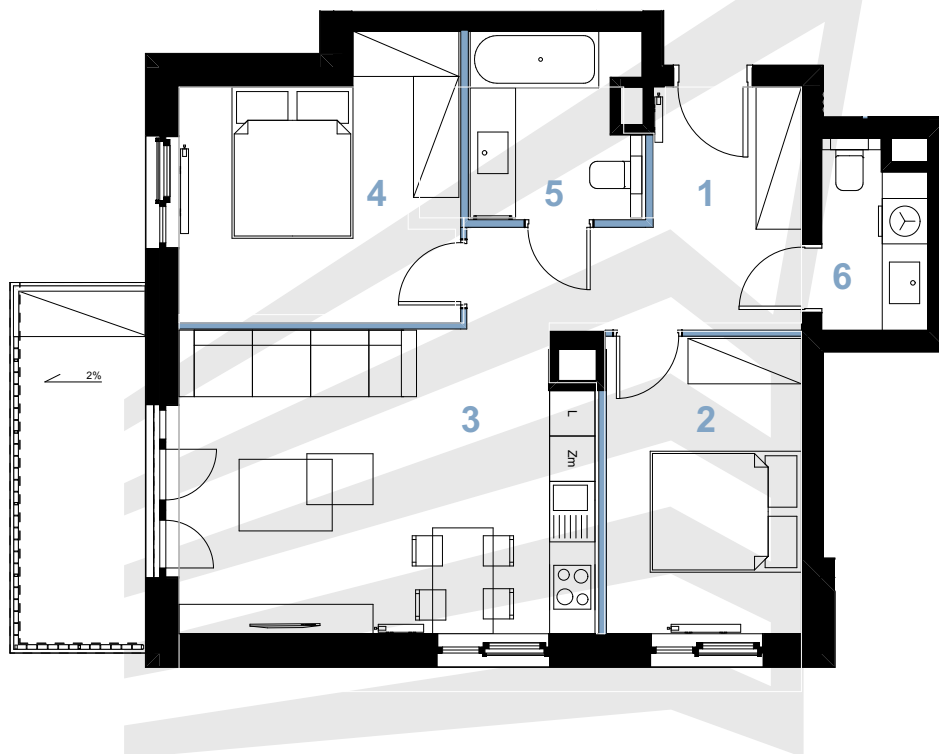

SKALA 1:100



KONDYGNACJA K2

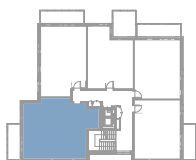

- Ścianki działowe
- Grzejnik płytowy
- Grzejnik łazienkowy drabinkowy

Aranżacja mieszkania jest rysunkiem poglądowym i nie stanowi oferty handlowej, w rozumieniu przepisów kodeksu cywilnego. Powierzchnia użytkowa pomieszczeń zgodna z Rozporządzeniem Ministra Transportu, Budownictwa i Gospodarki Morskiej z dnia 25.04.2012r. w sprawie szczegółowego zakresu i formy projektu budowlanego oraz z Polską Normą PN-ISO 9836:1997 z późniejszymi zmianami.

INWESTOR:
"WAN 17" Sp. z o.o.
al. Jana Pawła II 80, lok.1
00-175 Warszawa



PROJEKTANT:
FBA Sp. z o.o.
ul. Traugutta 152
71-314 Szczecin

