



STOCZNIA RESIDENCE

PIĘTRO

3

MIESZKANIE


B2.K4.3

K4.M3.03_01	HOL	5,31
K4.M3.03_02	SALON+ANEKS	27,00
K4.M3.03_03	ŁAZIENKA	6,77
K4.M3.03_04	SYPIALNIA	16,69

55,77 m²

TARAS	4,57 m ²
-------	---------------------


TARAS	13,26 m ²
-------	----------------------

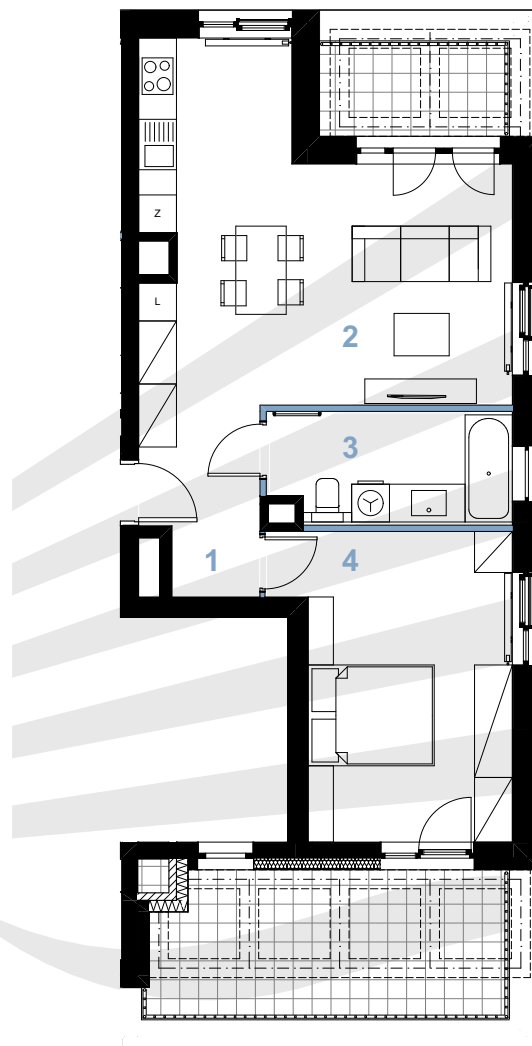

SKALA 1:100



KONDYGNACJA K4

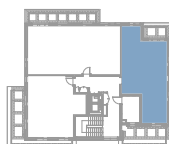

- Ścianki działowe
- Grzejnik płytowy
- Grzejnik łazienkowy drabinkowy

Aranżacja mieszkania jest rysunkiem poglądowym i nie stanowi oferty handlowej, w rozumieniu przepisów kodeksu cywilnego. Powierzchnia użytkowa pomieszczeń zgodna z Rozporządzeniem Ministra Transportu, Budownictwa i Gospodarki Morskiej z dnia 25.04.2012r. w sprawie szczegółowego zakresu i formy projektu budowlanego oraz z Polską Normą PN-ISO 9836:1997 z późniejszymi zmianami.

INWESTOR:
"WAN 17" Sp. z o.o.
al. Jana Pawła II 80, lok.1
00-175 Warszawa



PROJEKTANT:
FBA Sp. z o.o.
ul. Traugutta 152
71-314 Szczecin

