



## STOCZNIA RESIDENCE

PIĘTRO

1


MIESZKANIE

C2.K3.2.6

|               |                        |       |
|---------------|------------------------|-------|
| 2.K3.M2.06_01 | HOL                    | 6,09  |
| 2.K3.M2.06_02 | ŁAZIENKA               | 4,27  |
| 2.K3.M2.06_03 | SYPIALNIA              | 11,81 |
| 2.K3.M2.06_04 | POK. DZIENNY Z ANEKSEM | 18,94 |
| 2.K3.M2.06_05 | POKÓJ                  | 9,57  |

**50,68 m<sup>2</sup>**


|       |                      |
|-------|----------------------|
| TARAS | 25,03 m <sup>2</sup> |
|-------|----------------------|

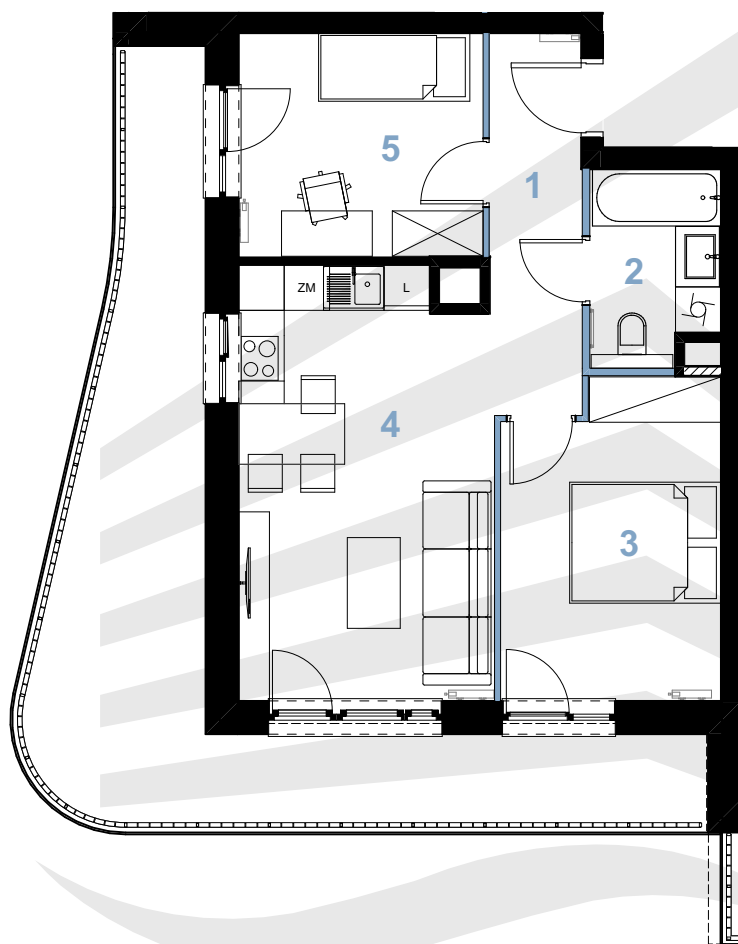

SKALA 1:100



### KONDYGNACJA K3

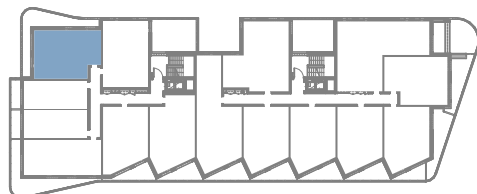

- Ścianki działowe
- Grzejnik płytowy
- Grzejnik łazienkowy drabinkowy

Aranżacja mieszkania jest rysunkiem poglądowym i nie stanowi oferty handlowej, w rozumieniu przepisów kodeksu cywilnego. Powierzchnia użytkowa pomieszczeń zgodna z Rozporządzeniem Ministra Transportu, Budownictwa i Gospodarki Morskiej z dnia 25.04.2012r. w sprawie szczegółowego zakresu i formy projektu budowlanego oraz z Polską Normą PN-ISO 9836:1997 z późniejszymi zmianami.

INWESTOR:  
"WAN 17" Sp. z o.o.  
al. Jana Pawła II 80, lok.1  
00-175 Warszawa



PROJEKTANT:  
FBA Sp. z o.o.  
ul. Traugutta 152  
71-314 Szczecin

