



STOCZNIA RESIDENCE

PIĘTRO

3

MIESZKANIE


C2.K5.2.1

2.K5.M2.01_01	HOL	2,26
2.K5.M2.01_02	ŁAZIENKA	5,27
2.K5.M2.01_03	SYPIALNIA	13,96
2.K5.M2.01_04	POK. DZIENNY Z ANEKSEM	25,07
2.K5.M2.01_05	GARDEROBA	3,23

49,79 m²

TARAS


9,13 m²

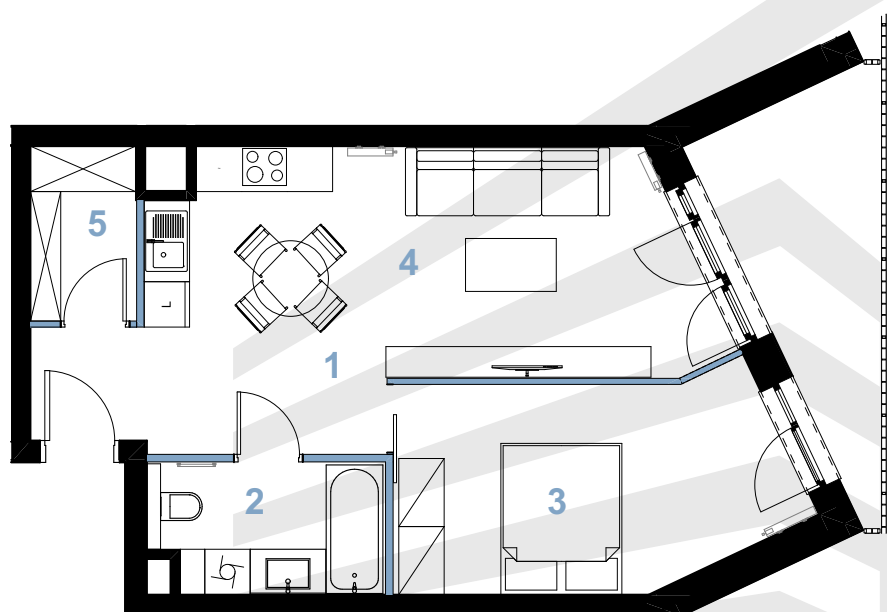

SKALA 1:100



KONDYGNACJA K5

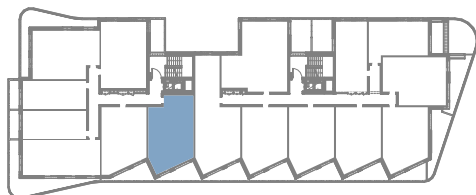

- Ścianki działowe
- Grzejnik płytowy
- Grzejnik łazienkowy drabinkowy

Aranżacja mieszkania jest rysunkiem poglądowym i nie stanowi oferty handlowej, w rozumieniu przepisów kodeksu cywilnego. Powierzchnia użytkowa pomieszczeń zgodna z Rozporządzeniem Ministra Transportu, Budownictwa i Gospodarki Morskiej z dnia 25.04.2012r. w sprawie szczegółowego zakresu i formy projektu budowlanego oraz z Polską Normą PN-ISO 9836:1997 z późniejszymi zmianami.

INWESTOR:
"WAN 17" Sp. z o.o.
al. Jana Pawła II 80, lok.1
00-175 Warszawa



PROJEKTANT:
FBA Sp. z o.o.
ul. Traugutta 152
71-314 Szczecin

