



STOCZNIA RESIDENCE

PIĘTRO

2

MIESZKANIE


C2.K4.1.5

1.K4.M2.05_01	HOL	4,01
1.K4.M2.05_02	ŁAZIENKA	5,27
1.K4.M2.05_03	SYPIALNIA	10,89
1.K4.M2.05_04	POK. DZIENNY Z ANEKSEM	24,03

44,20 m²

TARAS


9,12 m²

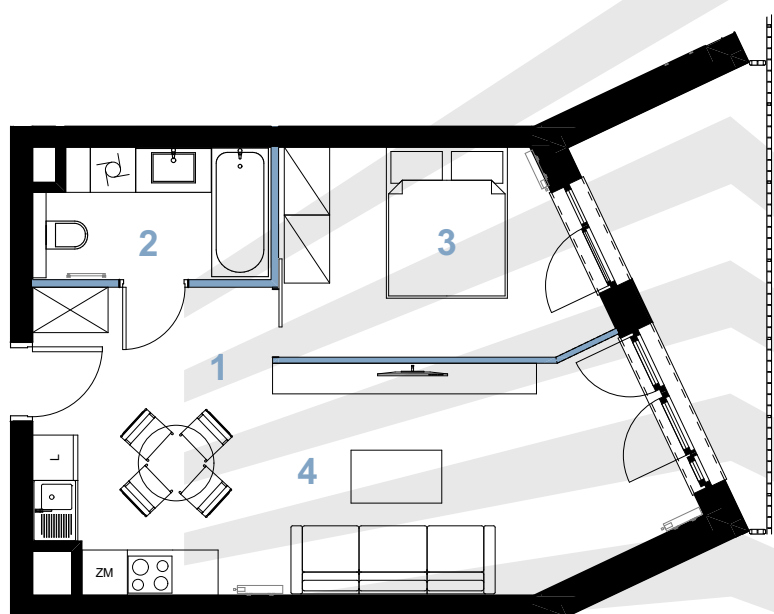

SKALA 1:100



KONDYGNACJA K4

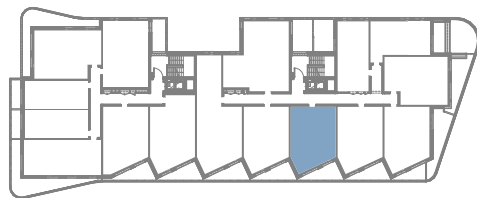

- Ścianki działowe
- Grzejnik płytowy
- Grzejnik łazienkowy drabinkowy

Aranżacja mieszkania jest rysunkiem poglądowym i nie stanowi oferty handlowej, w rozumieniu przepisów kodeksu cywilnego. Powierzchnia użytkowa pomieszczeń zgodna z Rozporządzeniem Ministra Transportu, Budownictwa i Gospodarki Morskiej z dnia 25.04.2012r. w sprawie szczegółowego zakresu i formy projektu budowlanego oraz z Polską Normą PN-ISO 9836:1997 z późniejszymi zmianami.

INWESTOR:
"WAN 17" Sp. z o.o.
al. Jana Pawła II 80, lok.1
00-175 Warszawa



PROJEKTANT:
FBA Sp. z o.o.
ul. Traugutta 152
71-314 Szczecin

