



STOCZNIA RESIDENCE


PIĘTRO
3

MIESZKANIE
C2.K5.1.8

1.K5.M3.08_01	HOL	2,95
1.K5.M3.08_02	ŁAZIENKA	4,84
1.K5.M3.08_03	SYPIALNIA	14,58
1.K5.M3.08_04	SYPIALNIA	10,99
1.K5.M3.08_05	POK. DZIENNY Z ANEKSEM	30,27

63,63 m²


TARAS	12,28 m ²
-------	----------------------

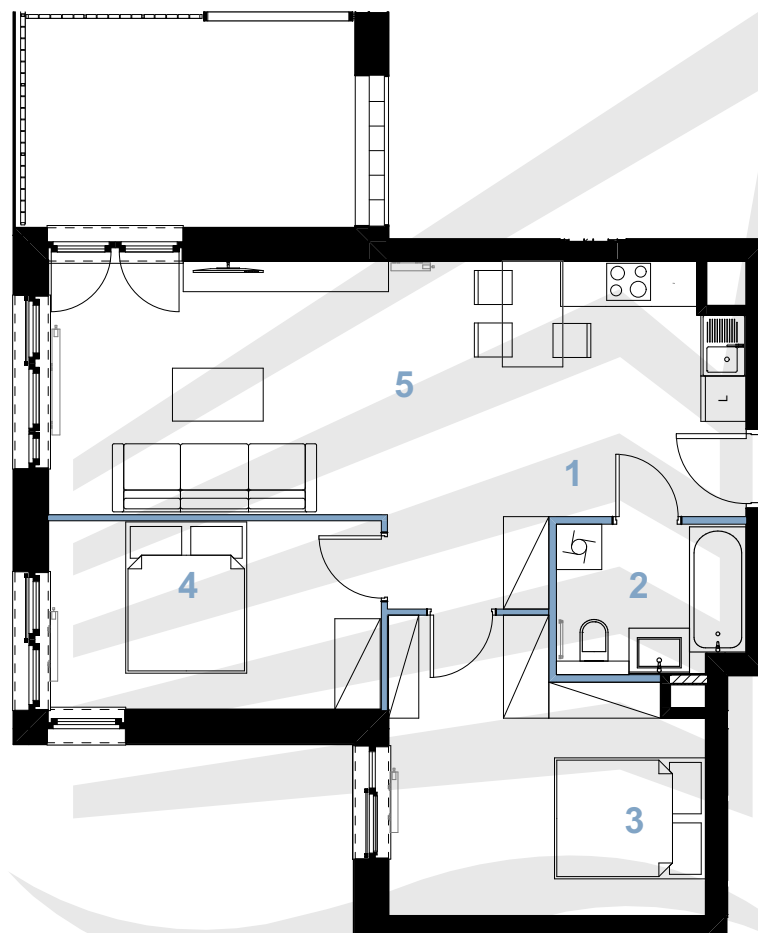

SKALA 1:100



KONDYGNACJA K5

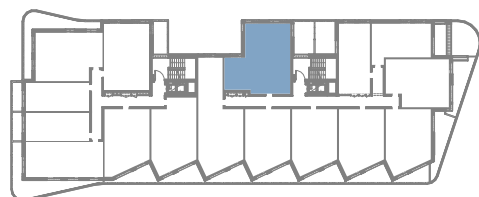

- Ścianki działowe
- Grzejnik płytowy
- Grzejnik łazienkowy drabinkowy

Aranżacja mieszkania jest rysunkiem poglądowym i nie stanowi oferty handlowej, w rozumieniu przepisów kodeksu cywilnego. Powierzchnia użytkowa pomieszczeń zgodna z Rozporządzeniem Ministra Transportu, Budownictwa i Gospodarki Morskiej z dnia 25.04.2012r. w sprawie szczegółowego zakresu i formy projektu budowlanego oraz z Polską Normą PN-ISO 9836:1997 z późniejszymi zmianami.

INWESTOR:
"WAN 17" Sp. z o.o.
al. Jana Pawła II 80, lok.1
00-175 Warszawa



PROJEKTANT:
FBA Sp. z o.o.
ul. Traugutta 152
71-314 Szczecin

