



STOCZNIA RESIDENCE


PIĘTRO
1

MIESZKANIE
B2.K2.5

K2.M2.05_01	HOL	7,91
K2.M2.05_02	SYPIALNIA	10,33
K2.M2.05_03	SALON+ANEKS	20,02
K2.M2.05_04	ŁAZIENKA	4,99

43,25 m²


BALKON	8,80 m ²
--------	---------------------

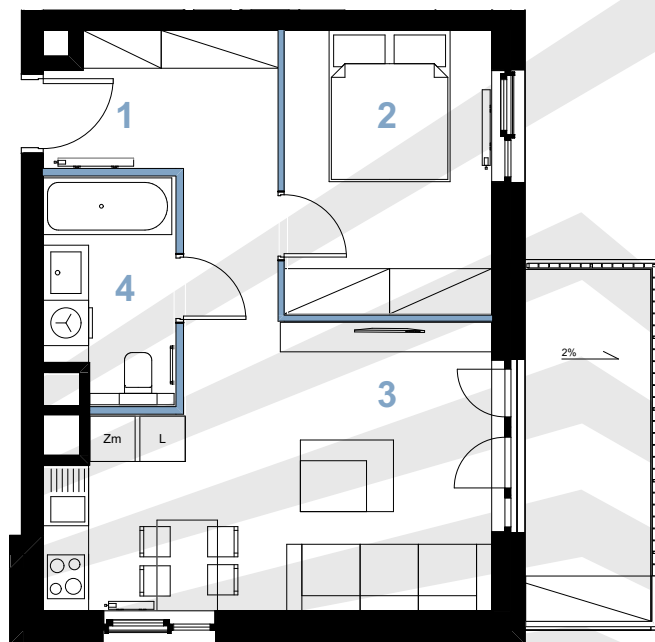

SKALA 1:100



KONDYGNACJA K2

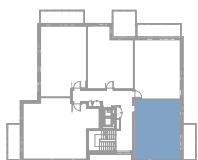

- Ścianki działowe
- Grzejnik płytowy
- Grzejnik łazienkowy drabinkowy

Aranżacja mieszkania jest rysunkiem poglądowym i nie stanowi oferty handlowej, w rozumieniu przepisów kodeksu cywilnego. Powierzchnia użytkowa pomieszczeń zgodna z Rozporządzeniem Ministra Transportu, Budownictwa i Gospodarki Morskiej z dnia 25.04.2012r. w sprawie szczegółowego zakresu i formy projektu budowlanego oraz z Polską Normą PN-ISO 9836:1997 z późniejszymi zmianami.

INWESTOR:
"WAN 17" Sp. z o.o.
al. Jana Pawła II 80, lok.1
00-175 Warszawa



PROJEKTANT:
FBA Sp. z o.o.
ul. Traugutta 152
71-314 Szczecin

