




STOCZNIA RESIDENCE

PIĘTRO
0

MIESZKANIE
C2.K2.2.5

2.K2.M1.05_01	HOL	4,77
2.K2.M1.05_02	ŁAZIENKA	4,24
2.K2.M1.05_03	POK. DZIENNY Z ANEKSEM	20,17
		29,18 m²


OGRÓDEK	12,82 m ²
TARAS	6,50 m ²

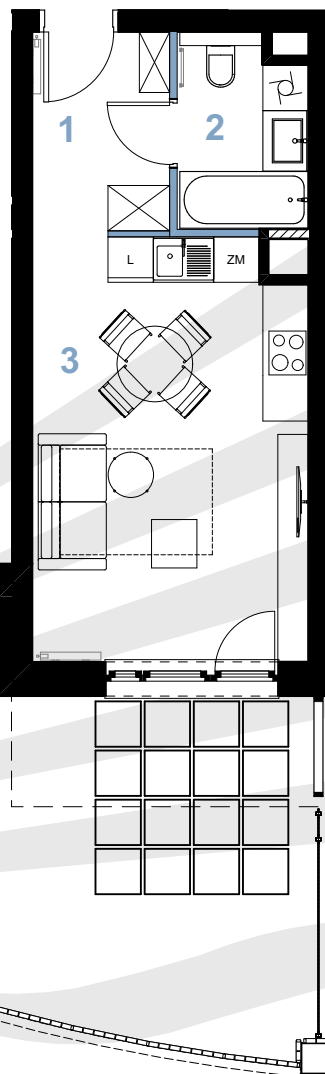

SKALA 1:100



KONDYGNACJA K2

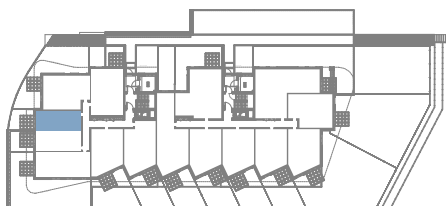

- Ścianki działowe
- Grzejnik płytowy
- Grzejnik łazienkowy drabinkowy

Aranżacja mieszkania jest rysunkiem poglądowym i nie stanowi oferty handlowej, w rozumieniu przepisów kodeksu cywilnego. Powierzchnia użytkowa pomieszczeń zgodna z Rozporządzeniem Ministra Transportu, Budownictwa i Gospodarki Morskiej z dnia 25.04.2012r. w sprawie szczegółowego zakresu i formy projektu budowlanego oraz z Polską Normą PN-ISO 9836:1997 z późniejszymi zmianami.

INWESTOR:
"WAN 17" Sp. z o.o.
al. Jana Pawła II 80, lok.1
00-175 Warszawa



PROJEKTANT:
FBA Sp. z o.o.
ul. Traugutta 152
71-314 Szczecin

