



STOCZNIA RESIDENCE


PIĘTRO
1

MIESZKANIE
C2.K3.2.3

2.K3.M2.03_01	HOL	5,67
2.K3.M2.03_02	ŁAZIENKA	5,65
2.K3.M2.03_03	SYPIALNIA	9,01
2.K3.M2.03_04	POK. DZIENNY Z ANEKSEM	23,36

43,69 m²


TARAS	25,82 m ²
-------	----------------------

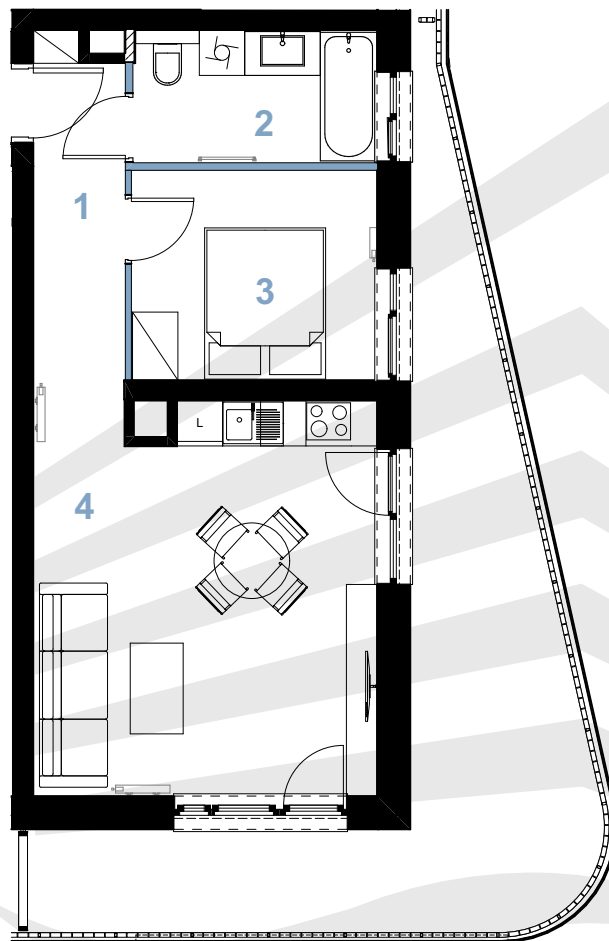

SKALA 1:100



KONDYGNACJA K3

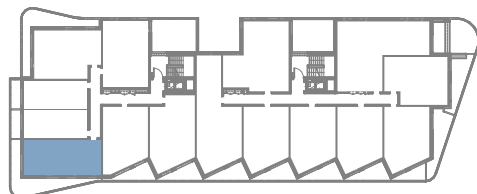

- Ścianki działowe
- Grzejnik płytowy
- Grzejnik łazienkowy drabinkowy

Aranżacja mieszkania jest rysunkiem poglądowym i nie stanowi oferty handlowej, w rozumieniu przepisów kodeksu cywilnego. Powierzchnia użytkowa pomieszczeń zgodna z Rozporządzeniem Ministra Transportu, Budownictwa i Gospodarki Morskiej z dnia 25.04.2012r. w sprawie szczegółowego zakresu i formy projektu budowlanego oraz z Polską Normą PN-ISO 9836:1997 z późniejszymi zmianami.

INWESTOR:
"WAN 17" Sp. z o.o.
al. Jana Pawła II 80, lok.1
00-175 Warszawa



PROJEKTANT:
FBA Sp. z o.o.
ul. Traugutta 152
71-314 Szczecin

