



STOCZNIA RESIDENCE

PIĘTRO

4

MIESZKANIE


C2.K6.2.1

2.K6.M3.01_01	HOL	4,39
2.K6.M3.01_02	POK. DZIENNY Z ANEKSEM	32,16
2.K6.M3.01_03	POKÓJ	9,84
2.K6.M3.01_04	SYPIALNIA	11,03
2.K6.M3.01_05	ŁAZIENKA	4,83

62,25 m²

TARAS


35,49 m²

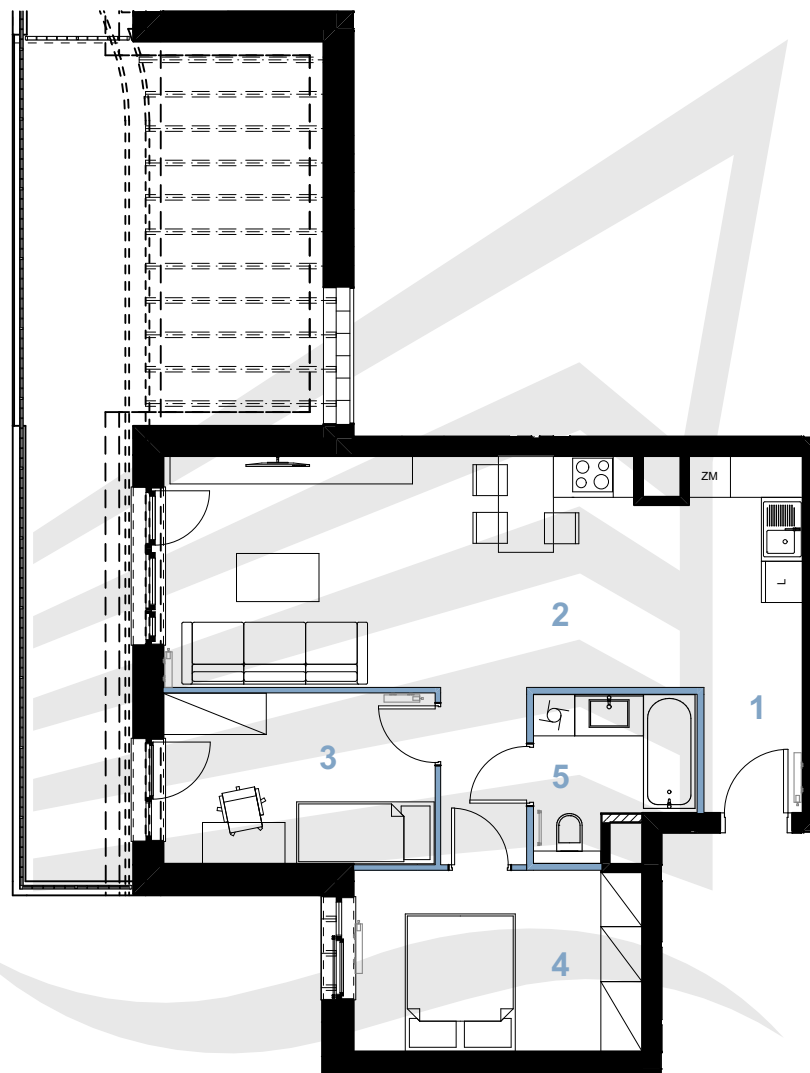

SKALA 1:100



KONDYGNACJA K6

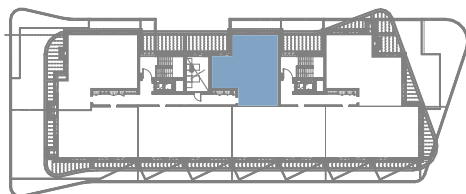

- Ścianki działowe
- Grzejnik płytowy
- Grzejnik łazienkowy drabinkowy

Aranżacja mieszkania jest rysunkiem poglądowym i nie stanowi oferty handlowej, w rozumieniu przepisów kodeksu cywilnego. Powierzchnia użytkowa pomieszczeń zgodna z Rozporządzeniem Ministra Transportu, Budownictwa i Gospodarki Morskiej z dnia 25.04.2012r. w sprawie szczegółowego zakresu i formy projektu budowlanego oraz z Polską Normą PN-ISO 9836:1997 z późniejszymi zmianami.

INWESTOR:
"WAN 17" Sp. z o.o.
al. Jana Pawła II 80, lok.1
00-175 Warszawa



PROJEKTANT:
FBA Sp. z o.o.
ul. Traugutta 152
71-314 Szczecin

