


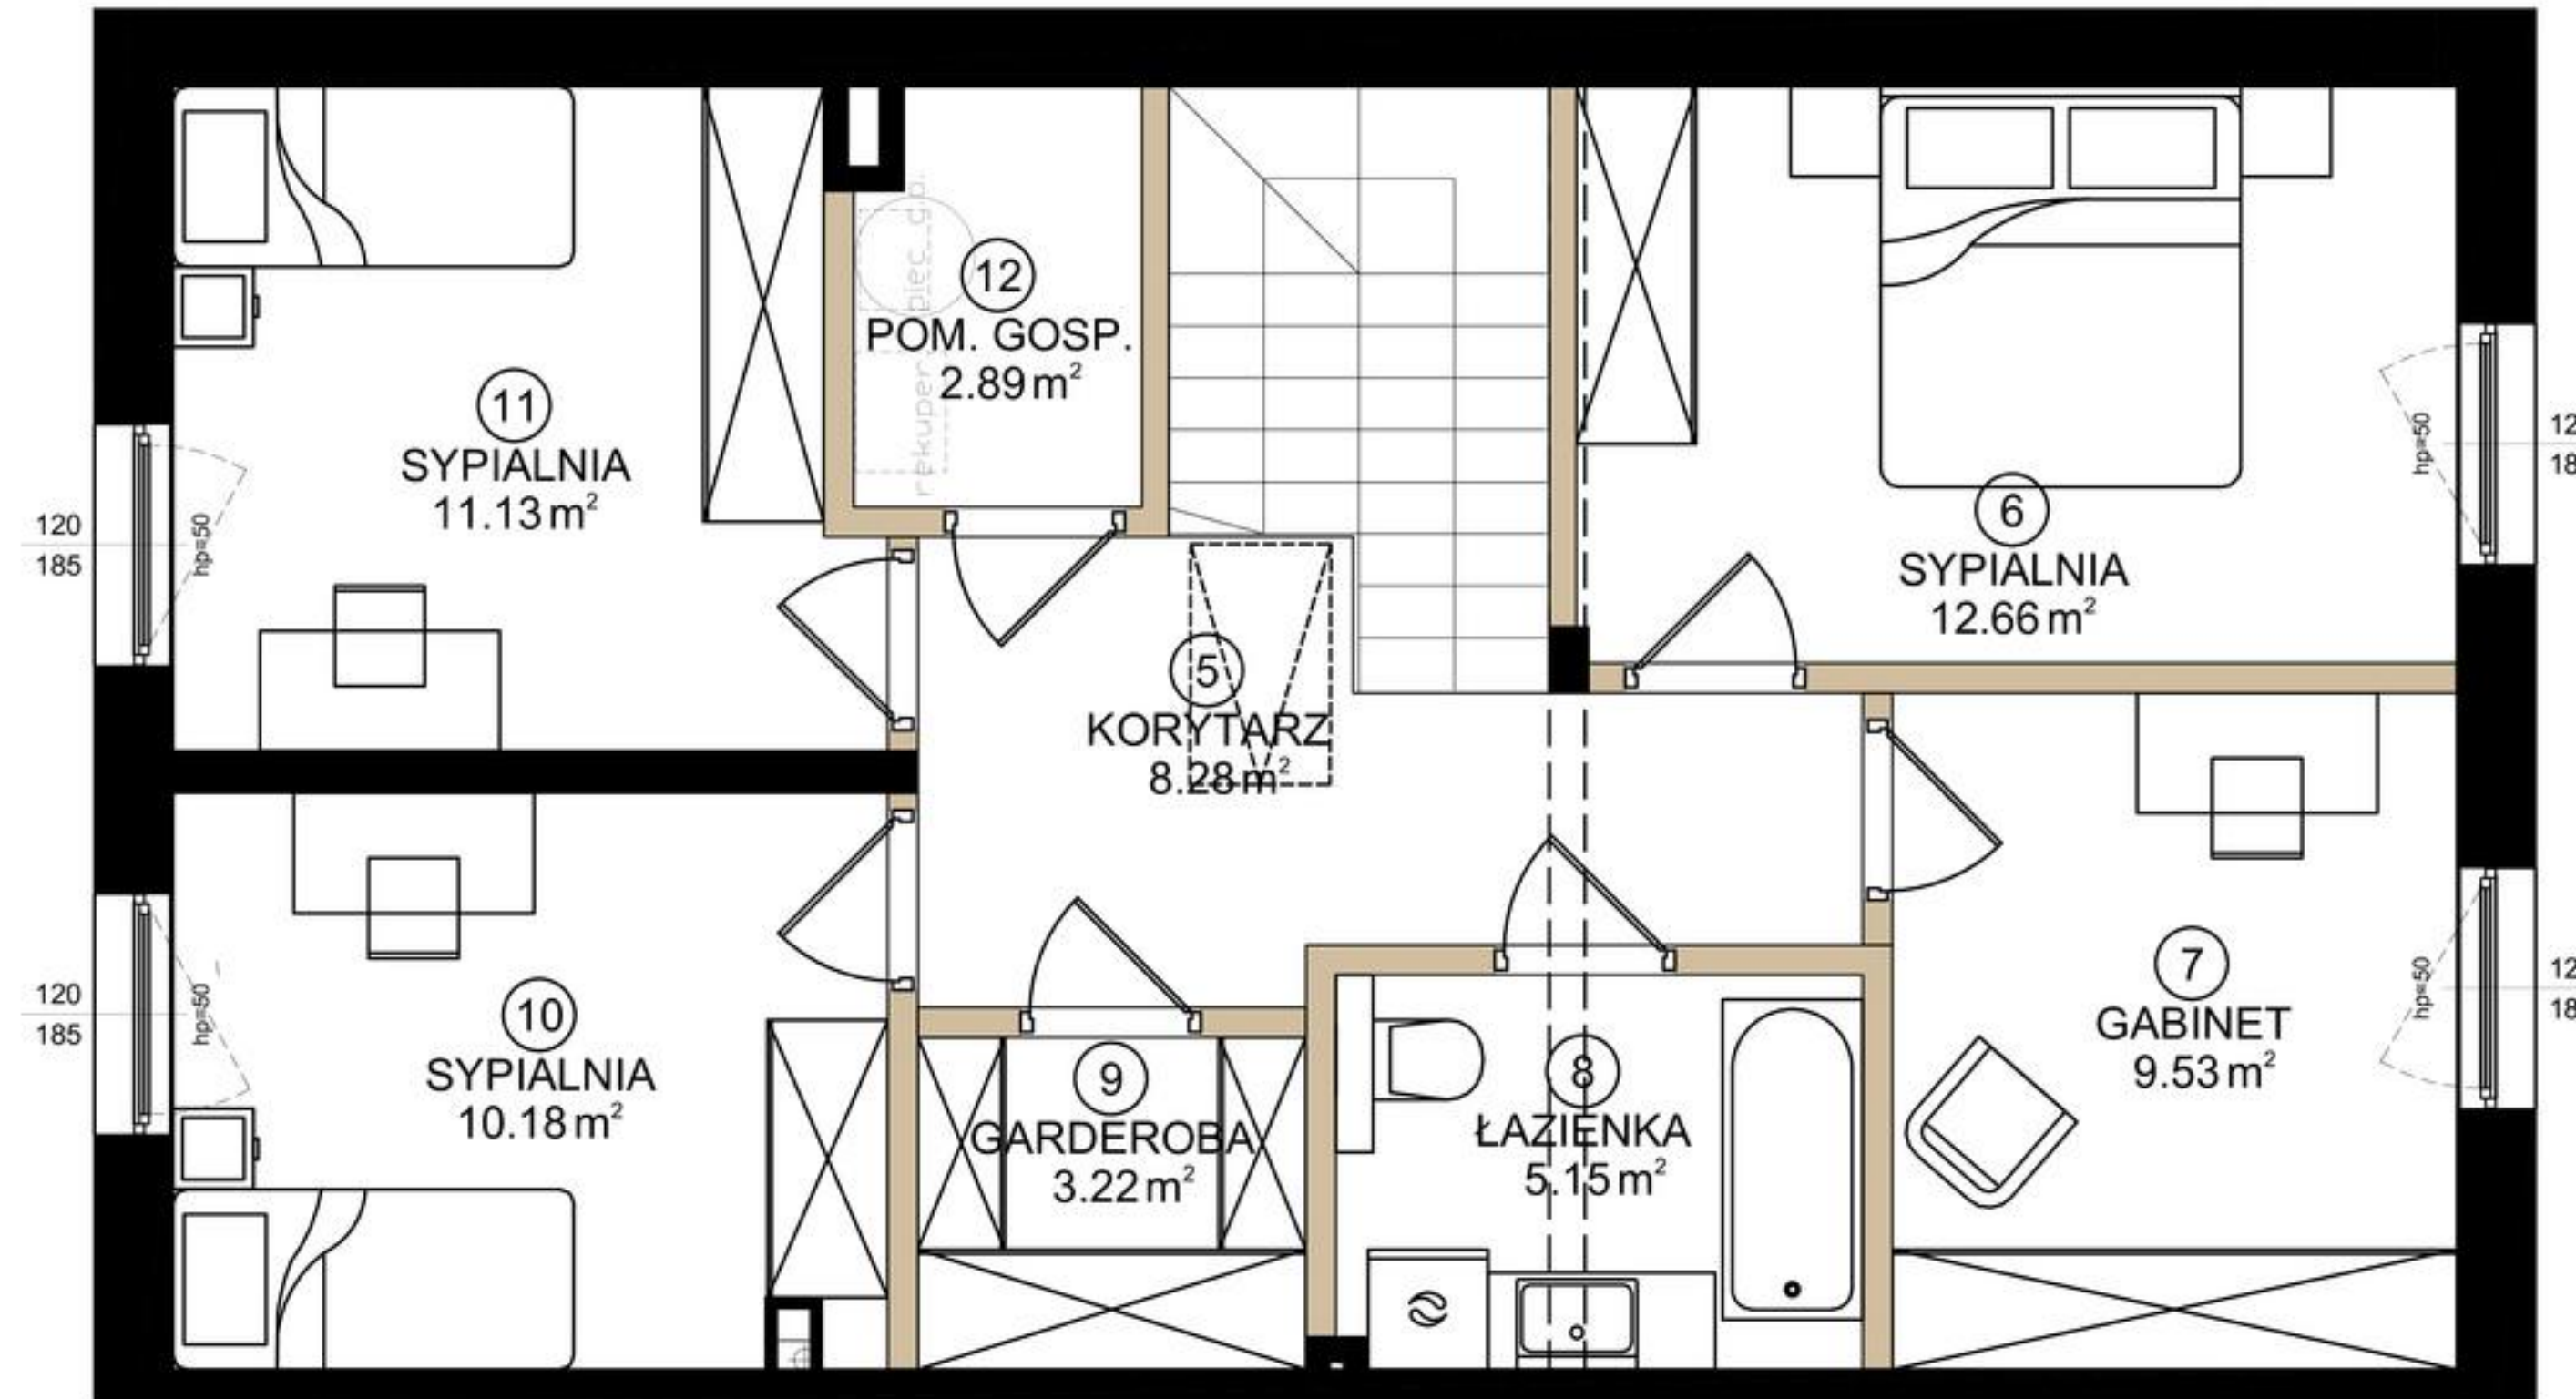

- ściany działowe - możliwe do usunięcia
- ściany konstrukcyjne i obudowy szachtów (do zachowania)

- UWAGA:
- Wymiary na planie mieszkania podane są dla stanu surowego w świetle ścian bez tynków i okładzin.
 - Powierzchnie na planie mieszkania i w tabeli podane są dla stanu wykończonego (zgodnie z normą PN-ISO 9836:2022-07).
 - Na warstwy wykończeniowe przewidziano do 2,0 cm.
 - Wymiary i powierzchnia mieszkania mogą ulec nieznacznym zmianom.
 - W kuchniach, aneksach kuchennych, łazienkach i wc instalacje wod.- kan.prowadzone są naściennie. Nie dopuszcza się ich wkuwania w ściany.

- Urządzenia sanitarne i kuchenne, meble, drzwi wewnętrzne oraz podłogi, posadzki nie stanowią wyposażenia mieszkań.
- Rozmieszczenie mebli i urządzeń sanitarnych przedstawiono przykładowo.
- Pomieszczenia będą wyposażone w nawiewniki okienne lub ściennie.
- Przed aranżacją wnętrza wymiary należy sprawdzić w naturze.
- Nie dopuszcza się ingerencji w elementy konstrukcji i elewacji budynku.




OSIEDLE MONTWIŁŁA

Lokal nr 14


Piętro 1

POWIERZCHNIA LOKALU		126.24m ²
POWIERZCHNIA PARTERU		63.20m ²
5	KORYTARZ	8.28
6	SYPIALNIA	12.66
7	GABINET	9.53
8	ŁAZIENKA	5.15
9	GARDEROBA	3.22
10	SYPIALNIA	10.18
11	SYPIALNIA	11.13
12	POM. GOSP.	2.89
POWIERZCHNIA		63.04m ²

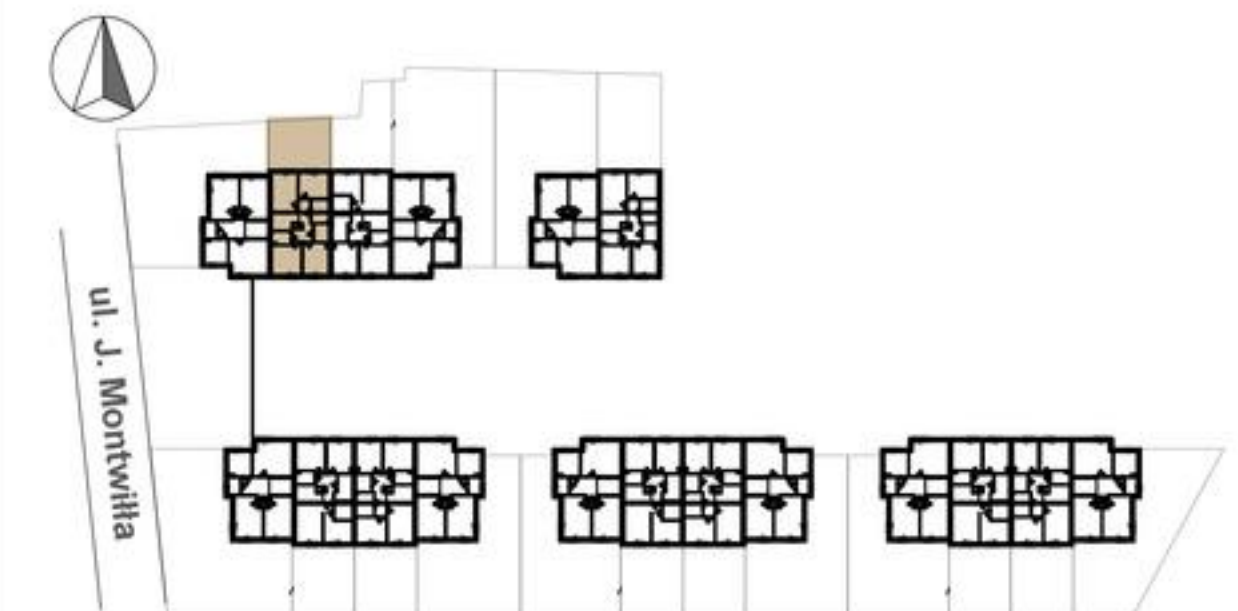

Adres inwestycji: ul. Montwiłła, Grodzisk Maz.

AHOUSE
DEVELOPMENT

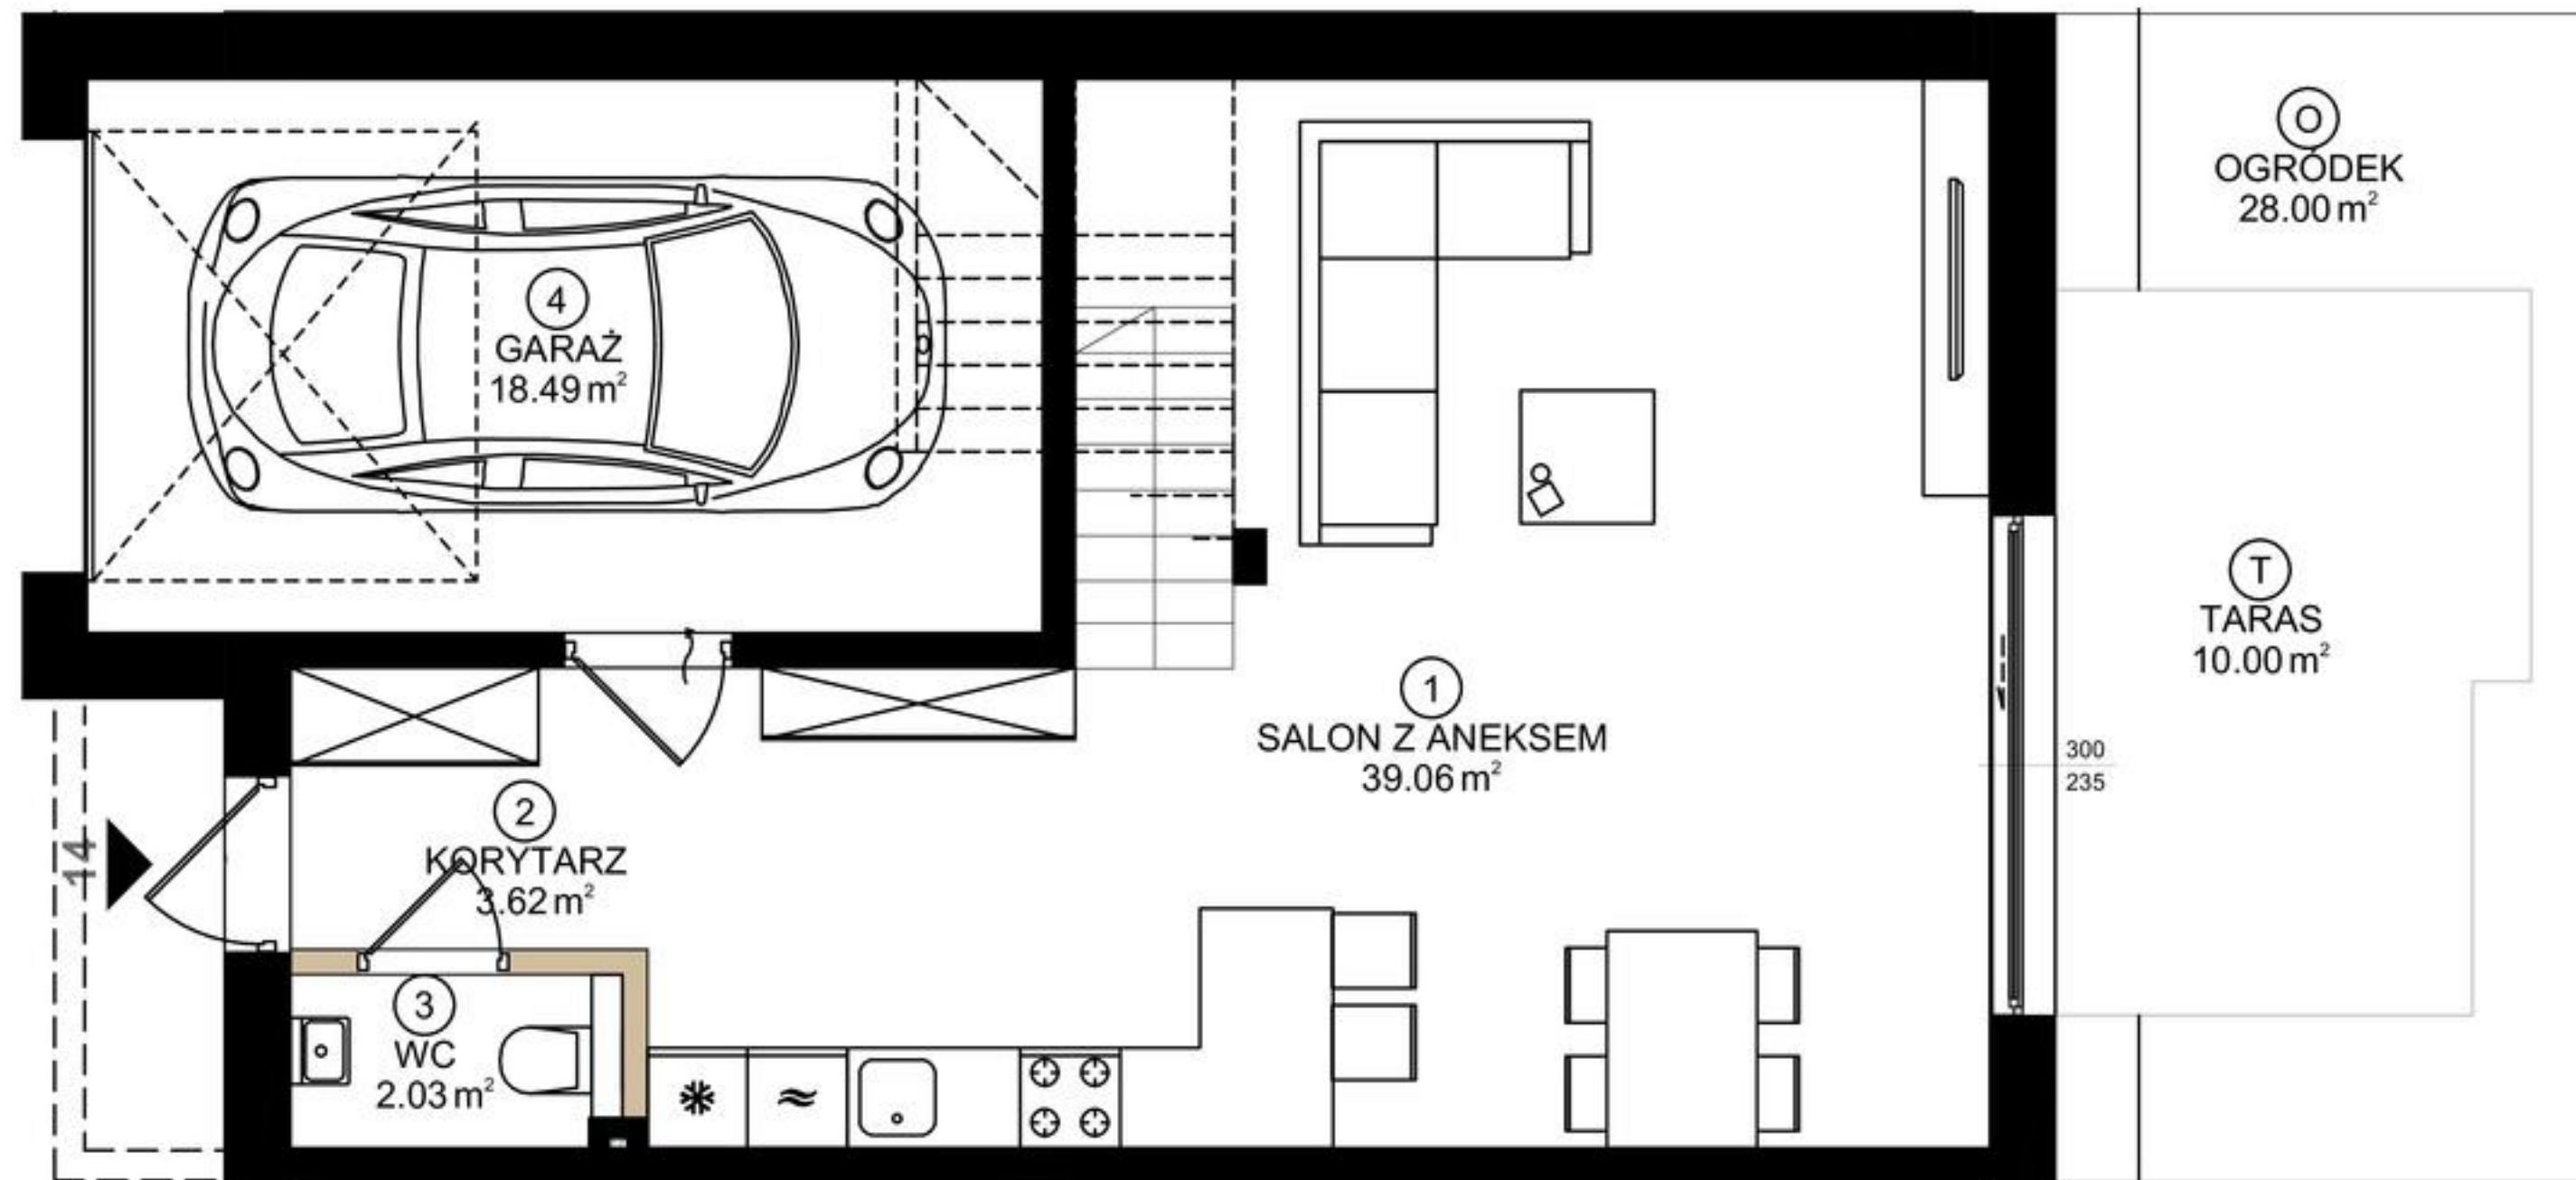

- ściany działowe - możliwe do usunięcia
- ściany konstrukcyjne i obudowy szachtów (do zachowania)

- UWAGA:
- Wymiary na planie mieszkania podane są dla stanu surowego w świetle ścian bez tynków i okładzin.
 - Powierzchnie na planie mieszkania i w tabeli podane są dla stanu wykończonego (zgodnie z normą PN-ISO 9836:2022-07).
 - Na warstwy wykończeniowe przewidziano do 2,0 cm.
 - Wymiary i powierzchnia mieszkania mogą ulec nieznacznym zmianom.
 - W kuchniach, aneksach kuchennych, łazienkach i wc instalacje wod.- kan.prowadzone są naściennie. Nie dopuszcza się ich wkuwania w ściany.

- Urządzenia sanitarne i kuchenne, meble, drzwi wewnętrzne oraz podłogi, posadzki nie stanowią wyposażenia mieszkań.
- Rozmieszczenie mebli i urządzeń sanitarnych przedstawiono przykładowo.
- Pomieszczenia będą wyposażone w nawiewniki okienne lub ściennie.
- Przed aranżacją wnętrza należy sprawdzić w naturze.
- Nie dopuszcza się ingerencji w elementy konstrukcji i elewacji budynku.




OSIEDLE MONTWIŁŁA

Lokal nr 14

Parter

POWIERZCHNIA LOKALU	126.24m ²
POWIERZCHNIA PARTERU	63.20m ²

1	SALON Z ANEKSEM	39.06
2	KORYTARZ	3.62
3	WC	2.03
4	GARAŻ	18.49
POWIERZCHNIA		63.20m ²
T	TARAS	10.00
O	OGRÓDEK	28.00

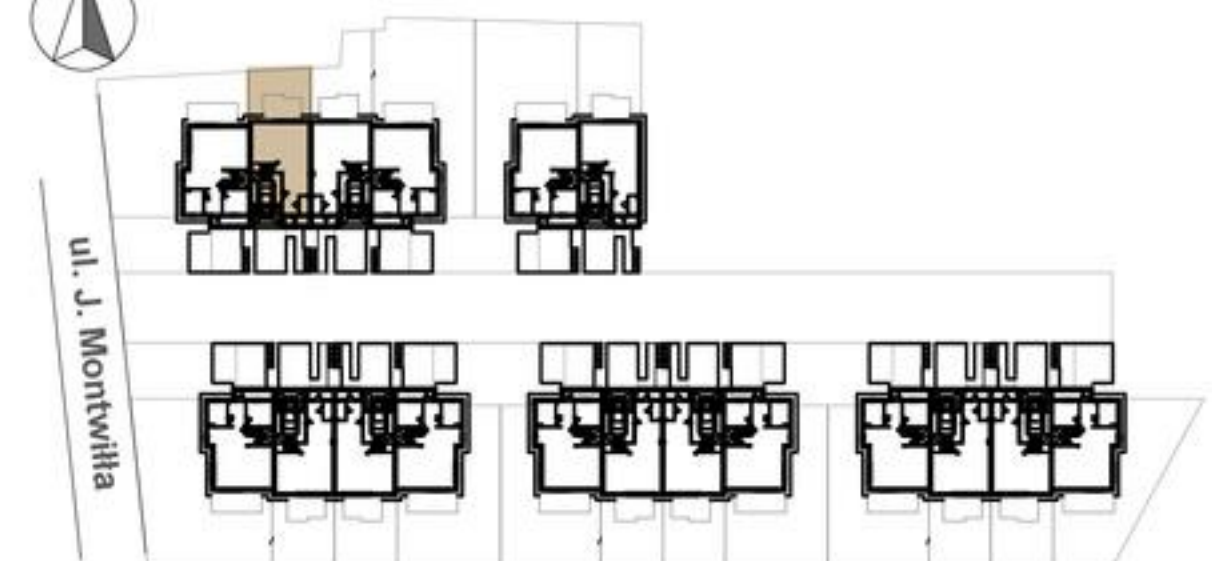

Adres inwestycji: ul. Montwiłła, Grodzisk Maz.

AHOUSE
DEVELOPMENT