


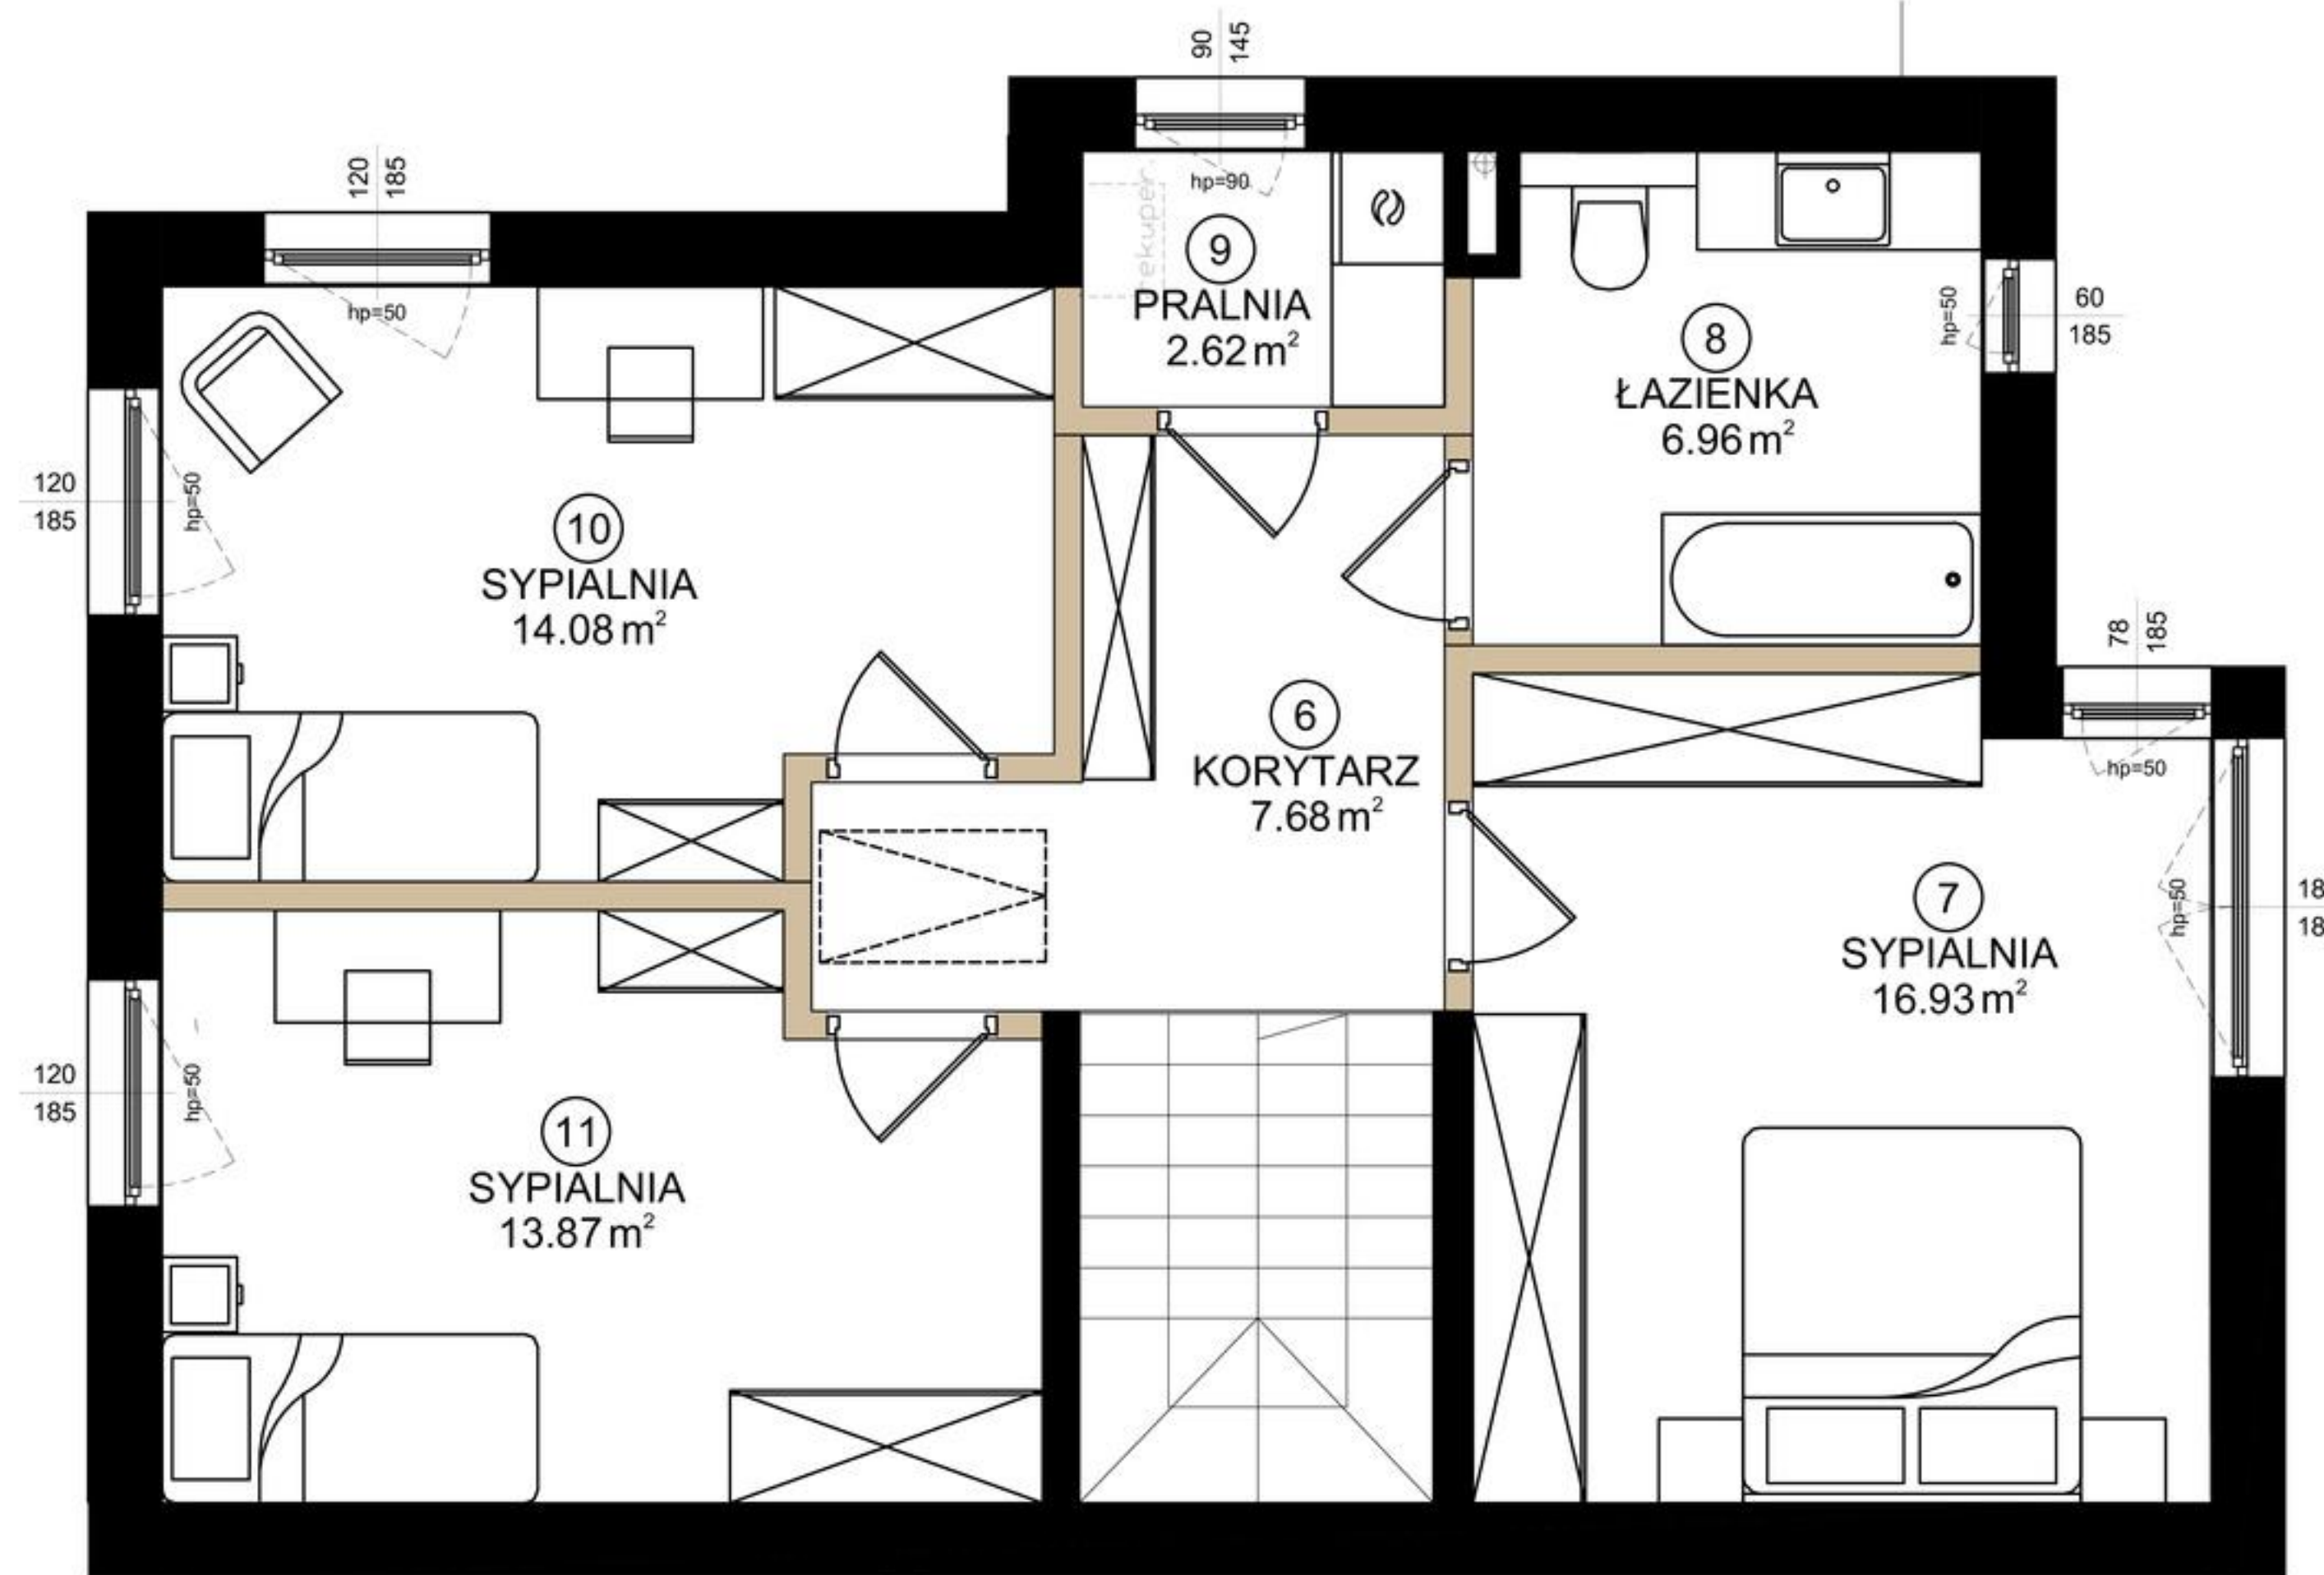

- ściany działowe - możliwe do usunięcia
- ściany konstrukcyjne i obudowy szachtów (do zachowania)

- UWAGA:
- Wymiary na planie mieszkania podane są dla stanu surowego w świetle ścian bez tynków i okładzin.
 - Powierzchnie na planie mieszkania i w tabeli podane są dla stanu wykończonego (zgodnie z normą PN-ISO 9836:2022-07).
 - Na warstwy wykończeniowe przewidziano do 2,0 cm.
 - Wymiary i powierzchnia mieszkania mogą ulec nieznacznym zmianom.
 - W kuchniach, aneksach kuchennych, łazienkach i wc instalacje wod.- kan. prowadzone są naściennie. Nie dopuszcza się ich wkuwania w ściany.

- Urządzenia sanitarne i kuchenne, meble, drzwi wewnętrzne oraz podłogi, posadzki nie stanowią wyposażenia mieszkań.
- Rozmieszczenie mebli i urządzeń sanitarnych przedstawiono przykładowo.
- Pomieszczenia będą wyposażone w nawiewniki okienne lub ściennie.
- Przed aranżacją wnętrza należy sprawdzić w naturze.
- Nie dopuszcza się ingerencji w elementy konstrukcji i elewacji budynku.




OSIEDLE MONTWIŁŁA

Lokal nr 5


Piętro 1

POWIERZCHNIA LOKALU	121.58m ²
POWIERZCHNIA PARTERU	59.44m ²
6 KORYTARZ	7.68
7 SYPIALNIA	16.93
8 ŁAZIENKA	6.96
9 PRALNIA	2.62
10 SYPIALNIA	14.08
11 SYPIALNIA	13.87
POWIERZCHNIA	62.14m ²

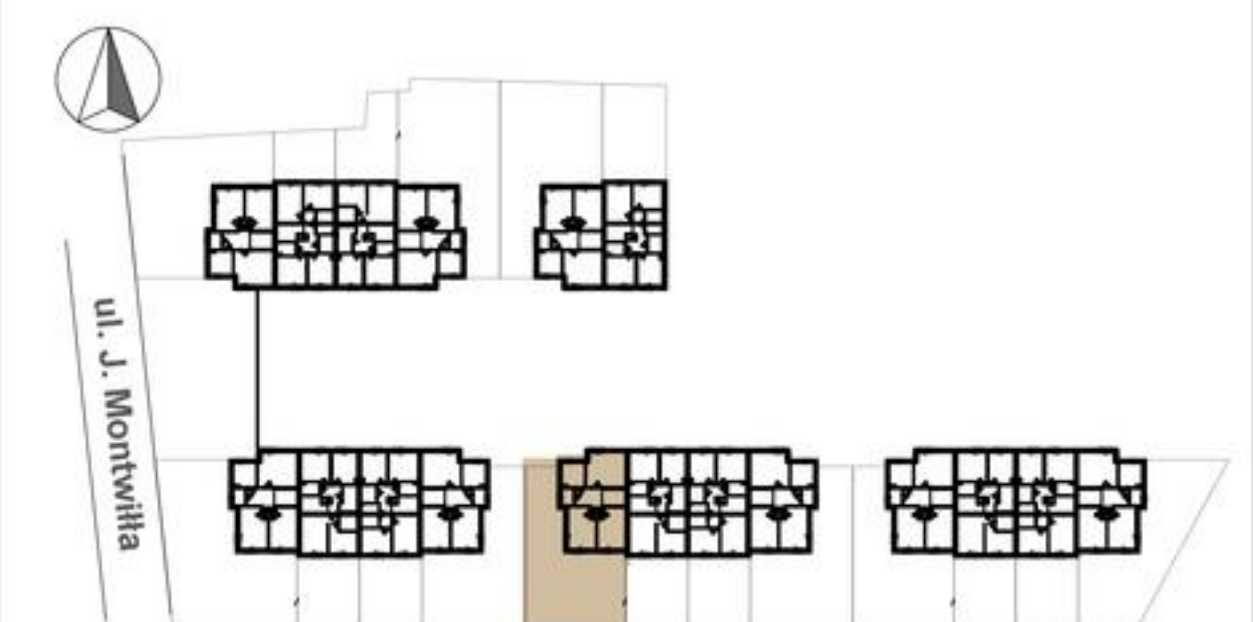

Adres inwestycji: ul. Montwiłła, Grodzisk Maz.



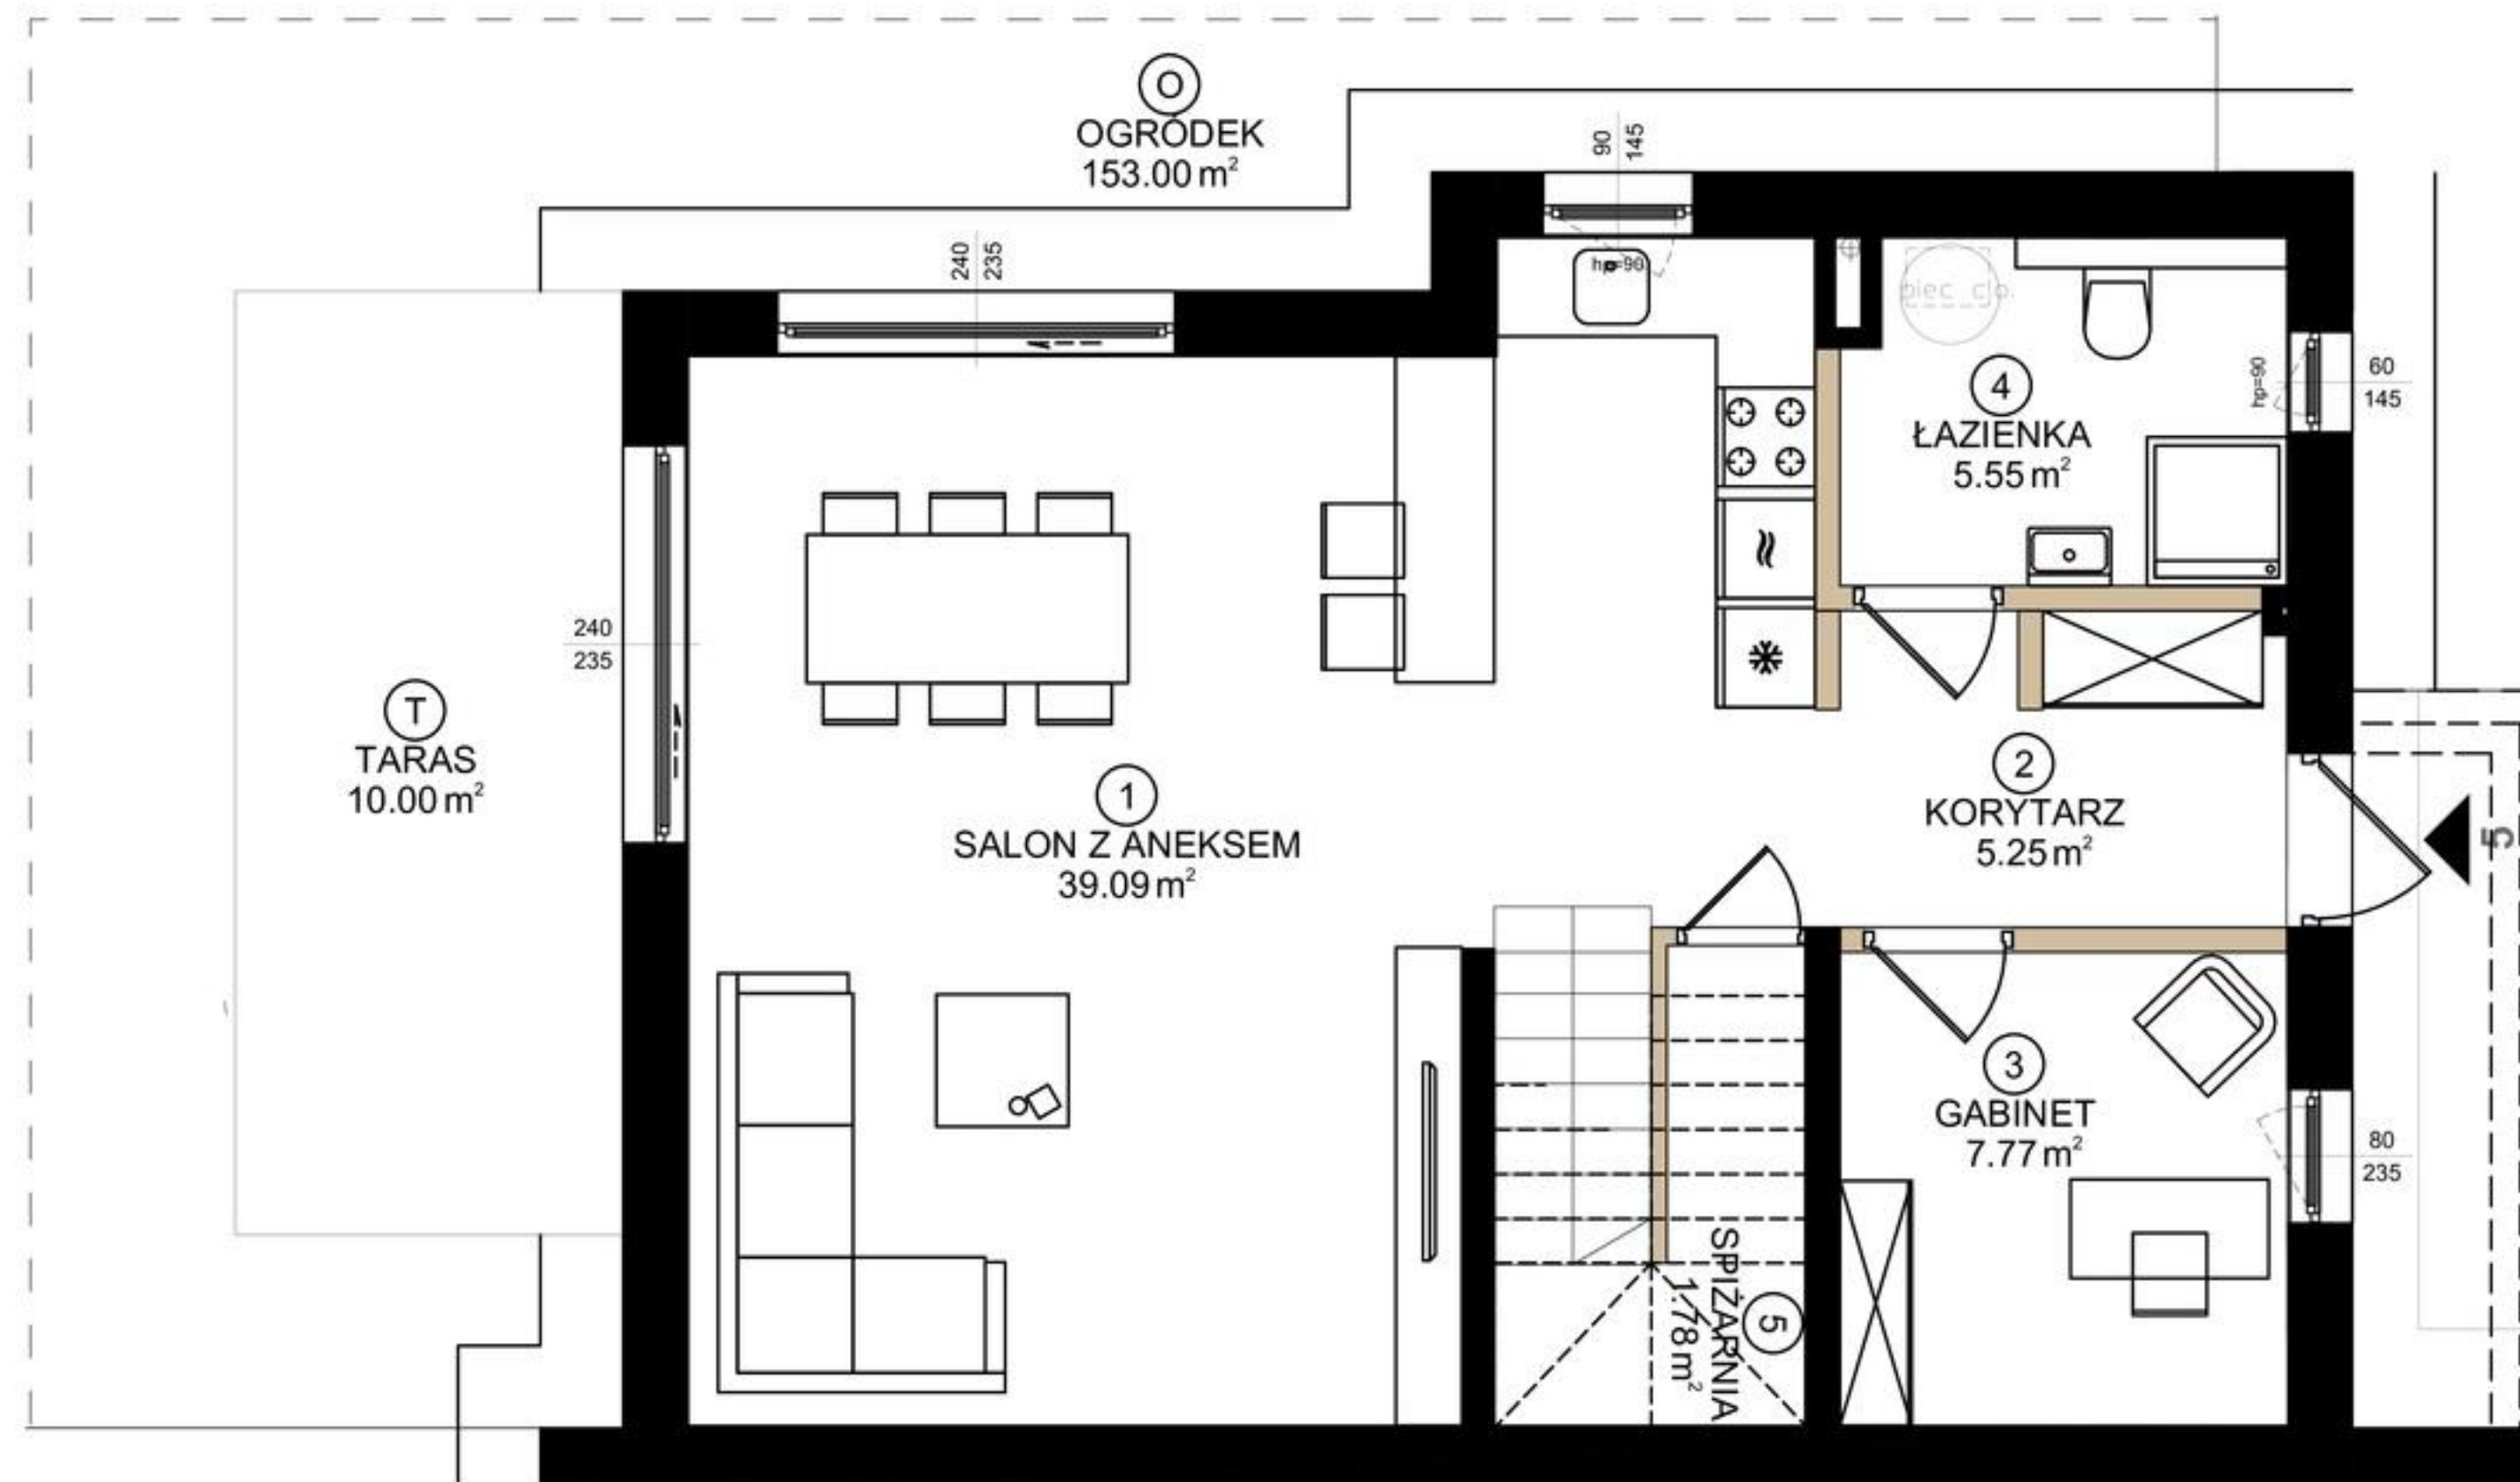

- ściany działowe - możliwe do usunięcia
- ściany konstrukcyjne i obudowy szachtów (do zachowania)

- UWAGA:
- Wymiary na planie mieszkania podane są dla stanu surowego w świetle ścian bez tynków i okładzin.
 - Powierzchnie na planie mieszkania i w tabeli podane są dla stanu wykończonego (zgodnie z normą PN-ISO 9836:2022-07).
 - Na warstwy wykończeniowe przewidziano do 2,0 cm.
 - Wymiary i powierzchnia mieszkania mogą ulec nieznacznym zmianom.
 - W kuchniach, aneksach kuchennych, łazienkach i wc instalacje wod.- kan. prowadzone są naściennie. Nie dopuszcza się ich wkuwania w ściany.

- Urządzenia sanitarne i kuchenne, meble, drzwi wewnętrzne oraz podłogi, posadzki nie stanowią wyposażenia mieszkań.
- Rozmieszczenie mebli i urządzeń sanitarnych przedstawiono przykładowo.
- Pomieszczenia będą wyposażone w nawiewniki okienne lub ściennie.
- Przed aranżacją wnętrza należy sprawdzić w naturze.
- Nie dopuszcza się ingerencji w elementy konstrukcji i elewacji budynku.




OSIEDLE MONTWIŁŁA

Lokal nr 5

Parter

POWIERZCHNIA LOKALU		121.58m ²
POWIERZCHNIA PARTERU		59.44m ²
1	SALON Z ANEKSEM	39.09
2	KORYTARZ	5.25
3	GABINET	7.77
4	ŁAZIENKA	5.55
5	SPIŻARNIA	1.78
POWIERZCHNIA		59.44m ²
T	TARAS	10.00
O	OGRÓDEK	153.00

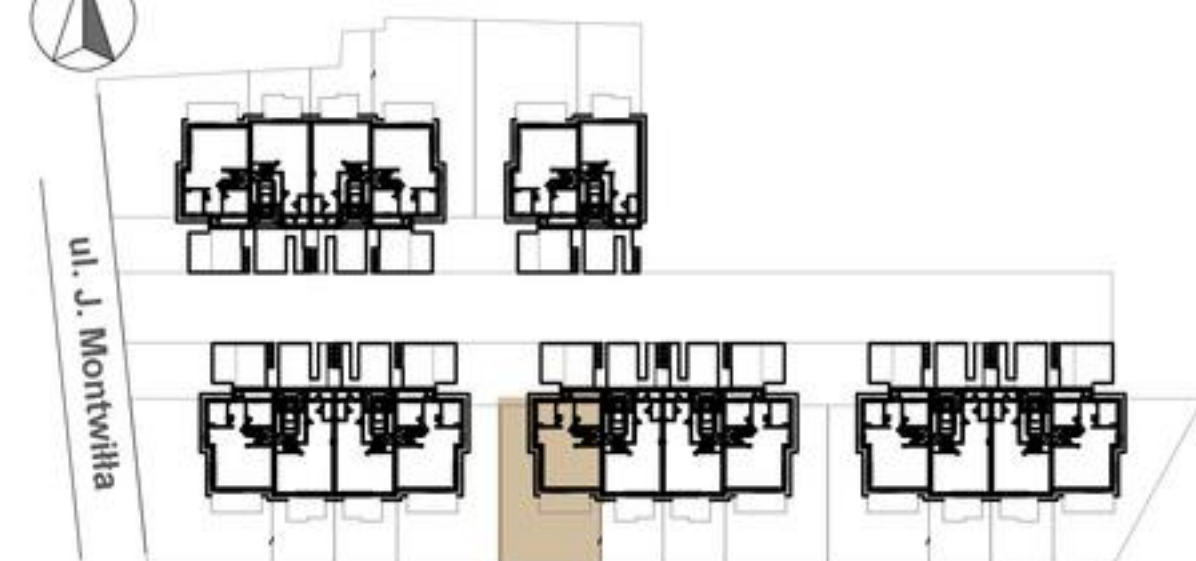

Adres inwestycji: ul. Montwiłła, Grodzisk Maz.

AHOUSE
DEVELOPMENT