


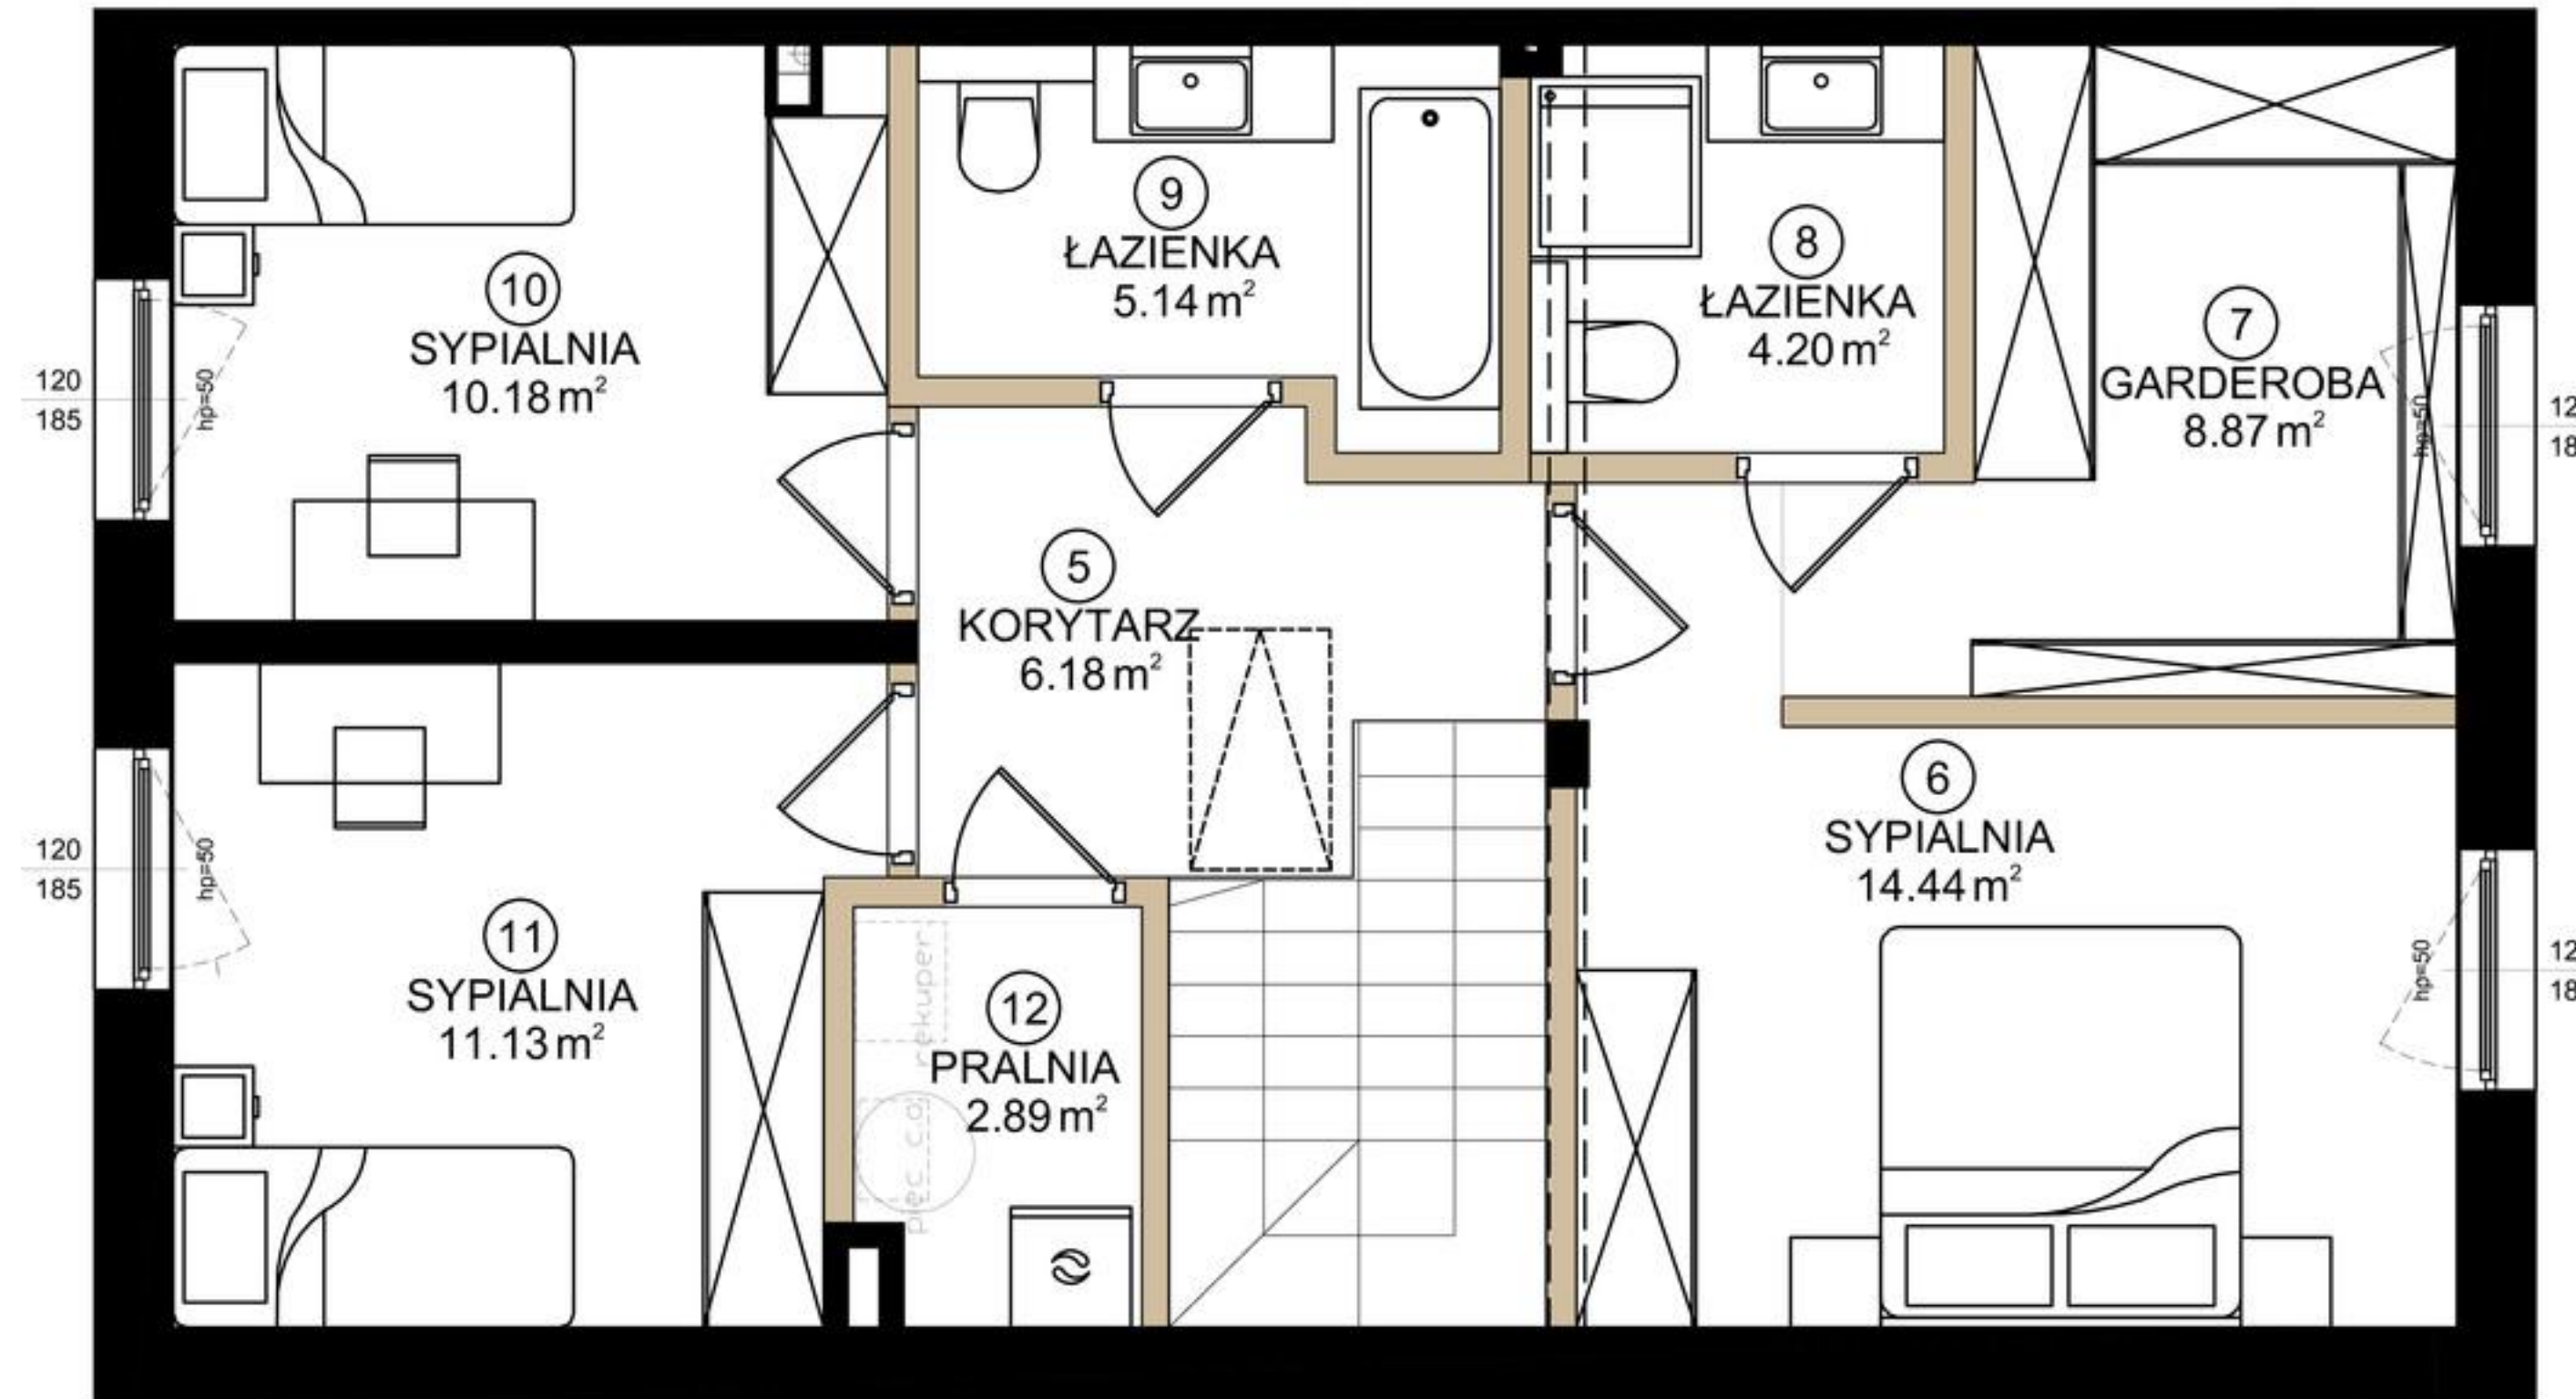

- ściany działowe - możliwe do usunięcia
- ściany konstrukcyjne i obudowy szachtów (do zachowania)

- UWAGA:
- Wymiary na planie mieszkania podane są dla stanu surowego w świetle ścian bez tynków i okładzin.
 - Powierzchnie na planie mieszkania i w tabeli podane są dla stanu wykończonego (zgodnie z normą PN-ISO 9836:2022-07).
 - Na warstwy wykończeniowe przewidziano do 2,0 cm.
 - Wymiary i powierzchnia mieszkania mogą ulec nieznacznym zmianom.
 - W kuchniach, aneksach kuchennych, łazienkach i wc instalacje wod.- kan. prowadzone są naściennie. Nie dopuszcza się ich wkuwania w ściany.

- Urządzenia sanitarne i kuchenne, meble, drzwi wewnętrzne oraz podłogi, posadzki nie stanowią wyposażenia mieszkań.
- Rozmieszczenie mebli i urządzeń sanitarnych przedstawiono przykładowo.
- Pomieszczenia będą wyposażone w nawiewniki okienne lub ściennie.
- Przed aranżacją wnętrza należy sprawdzić w naturze.
- Nie dopuszcza się ingerencji w elementy konstrukcji i elewacji budynku.




OSIEDLE MONTWIŁŁA

Lokal nr 15


Piętro 1

POWIERZCHNIA LOKALU		126.22m ²
POWIERZCHNIA PARTERU		63.19m ²
5	KORYTARZ	6.18
6	SYPIALNIA	14.44
7	GARDEROBA	8.87
8	ŁAZIENKA	4.20
9	ŁAZIENKA	5.14
10	SYPIALNIA	10.18
11	SYPIALNIA	11.13
12	PRALNIA	2.89
POWIERZCHNIA		63.03m ²

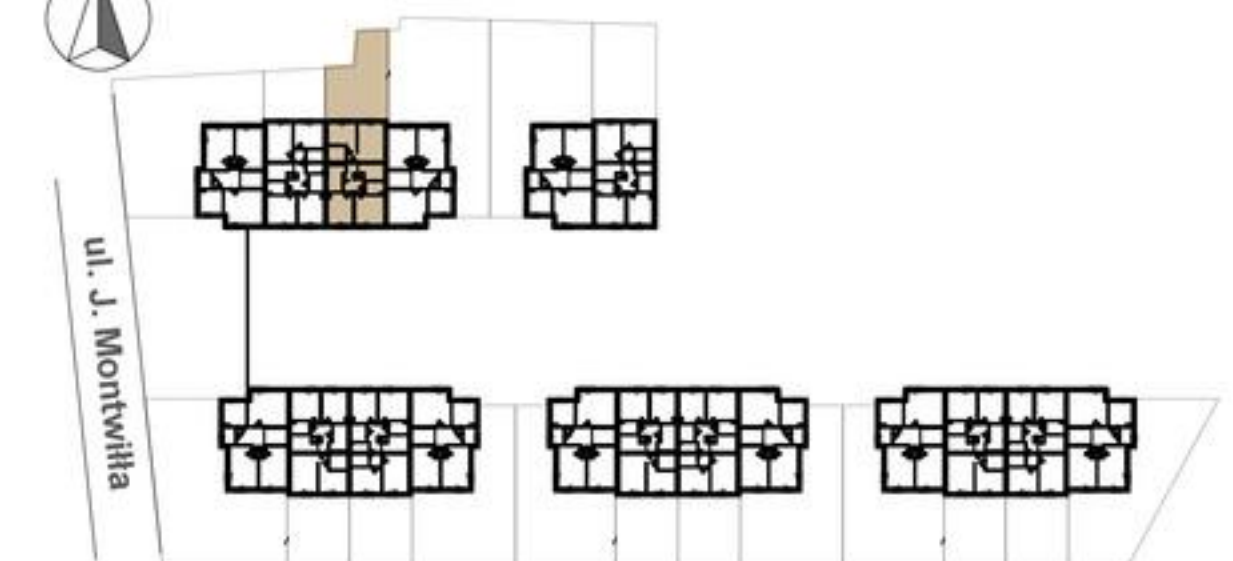

Adres inwestycji: ul. Montwiłła, Grodzisk Maz.

AHOUSE
DEVELOPMENT

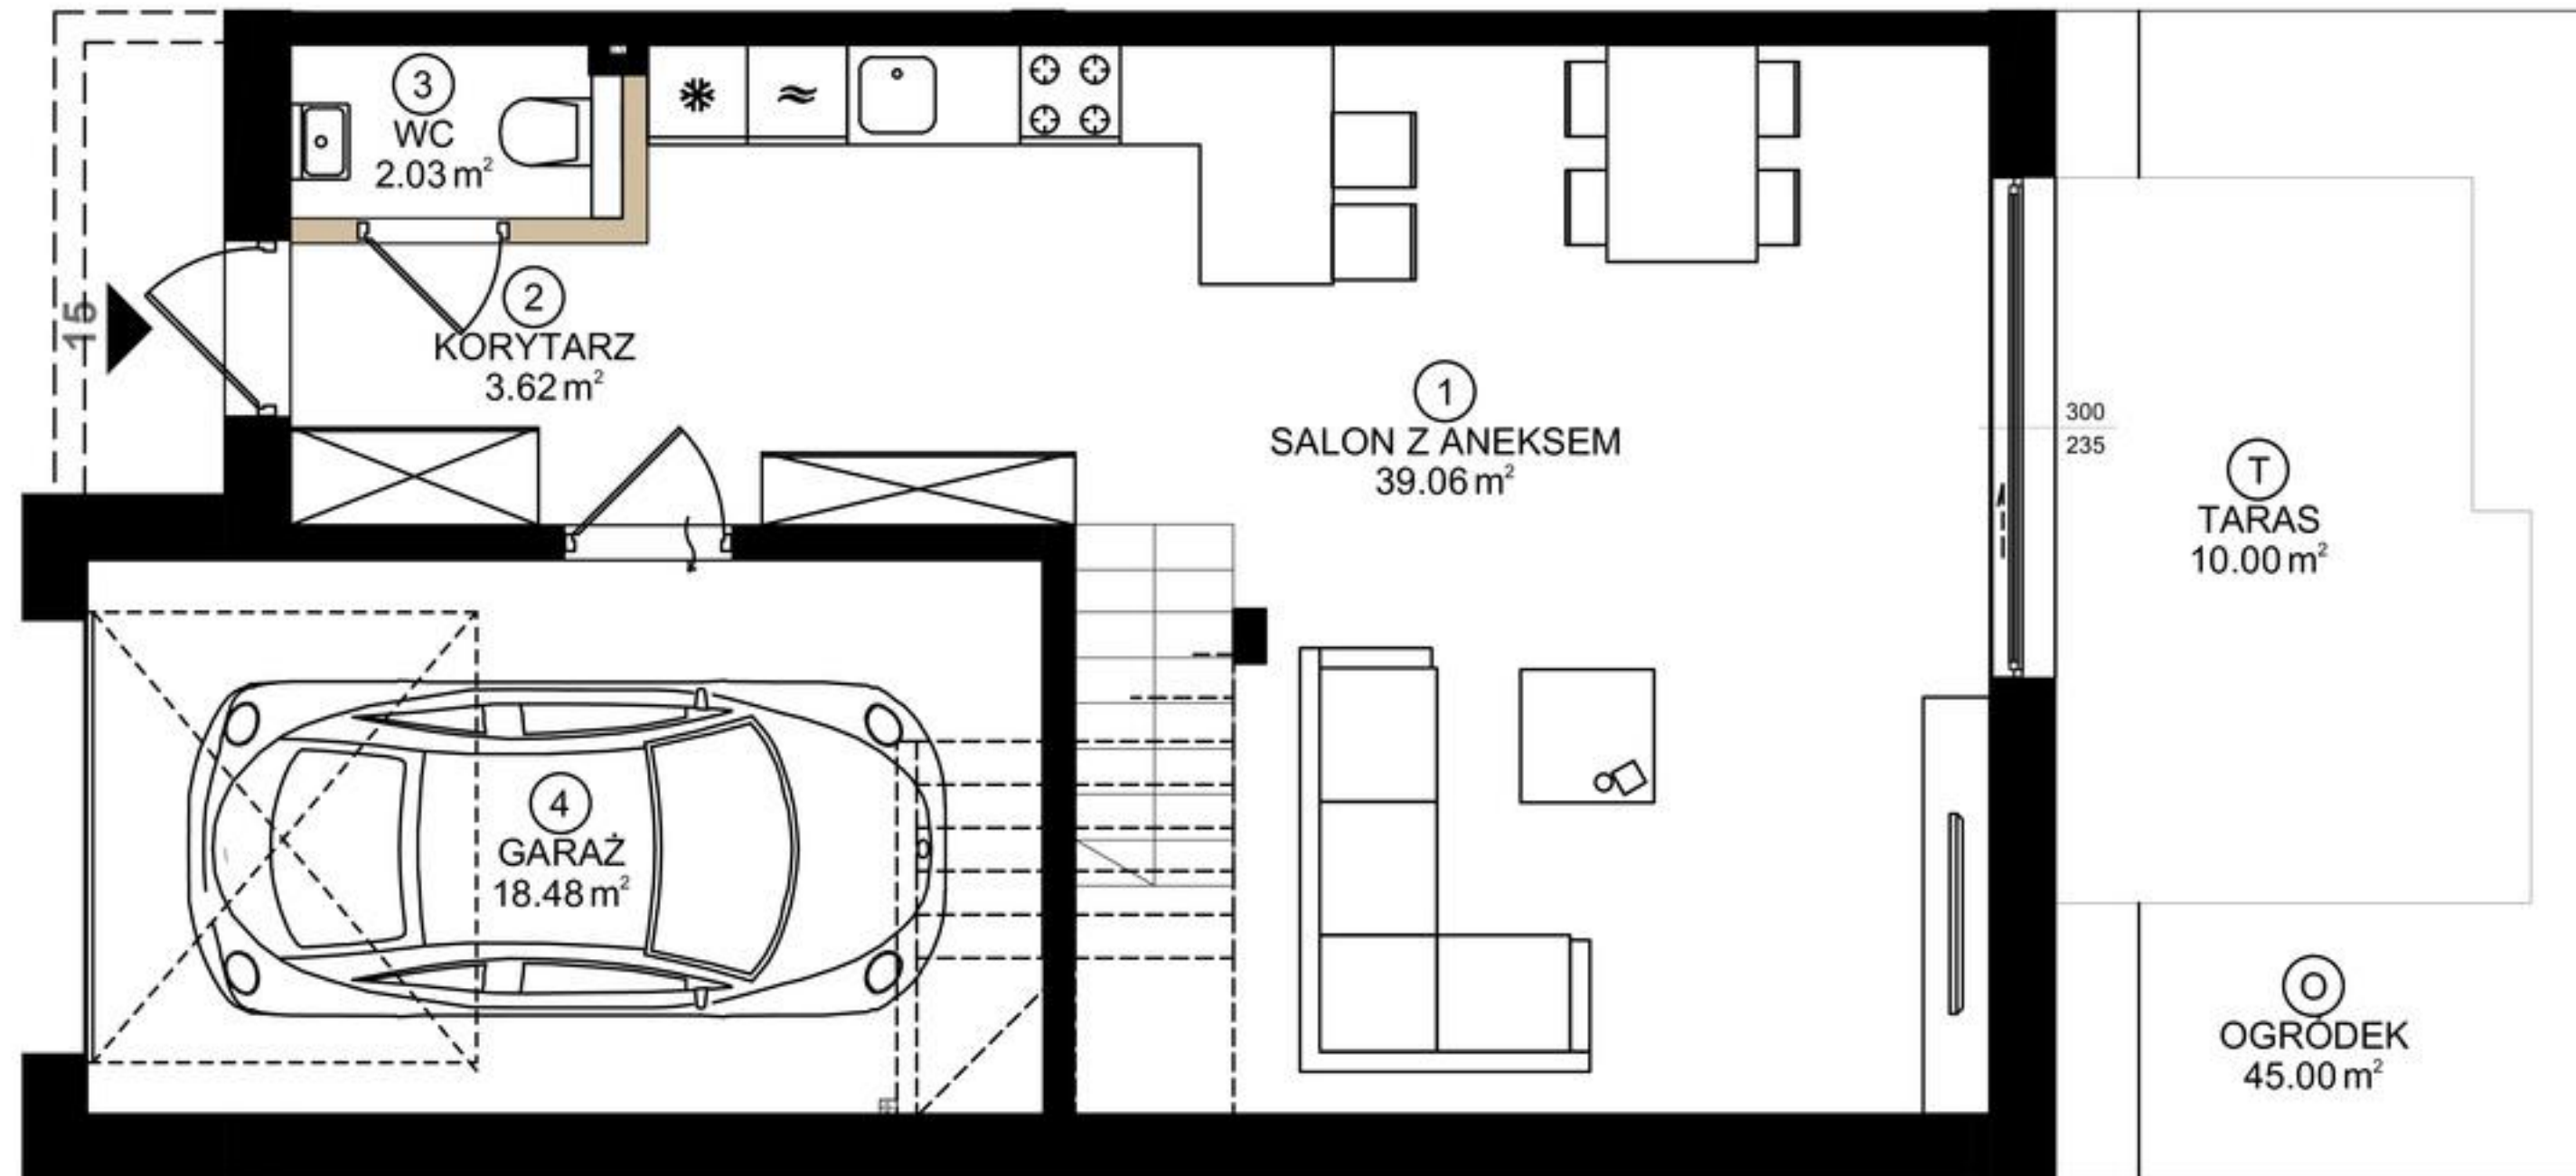

- ściany działowe - możliwe do usunięcia
- ściany konstrukcyjne i obudowy szachtów (do zachowania)

- UWAGA:
- Wymiary na planie mieszkania podane są dla stanu surowego w świetle ścian bez tynków i okładzin.
 - Powierzchnie na planie mieszkania i w tabeli podane są dla stanu wykończonego (zgodnie z normą PN-ISO 9836:2022-07).
 - Na warstwy wykończeniowe przewidziano do 2,0 cm.
 - Wymiary i powierzchnia mieszkania mogą ulec nieznacznym zmianom.
 - W kuchniach, aneksach kuchennych, łazienkach i wc instalacje wod.- kan.prowadzone są naściennie. Nie dopuszcza się ich wkuwania w ściany.

- Urządzenia sanitarne i kuchenne, meble, drzwi wewnętrzne oraz podłogi, posadzki nie stanowią wyposażenia mieszkań.
- Rozmieszczenie mebli i urządzeń sanitarnych przedstawiono przykładowo.
- Pomieszczenia będą wyposażone w nawiewniki okienne lub ściennie.
- Przed aranżacją wnętrza należy sprawdzić w naturze.
- Nie dopuszcza się ingerencji w elementy konstrukcji i elewacji budynku.




OSIEDLE MONTWIŁŁA

Lokal nr 15

Parter

POWIERZCHNIA LOKALU	126.22m ²
POWIERZCHNIA PARTERU	63.19m ²

1	SALON Z ANEKSEM	39.06
2	KORYTARZ	3.62
3	WC	2.03
4	GARAŻ	18.48
POWIERZCHNIA		63.19m ²
T	TARAS	10.00
O	OGRÓDEK	45.00

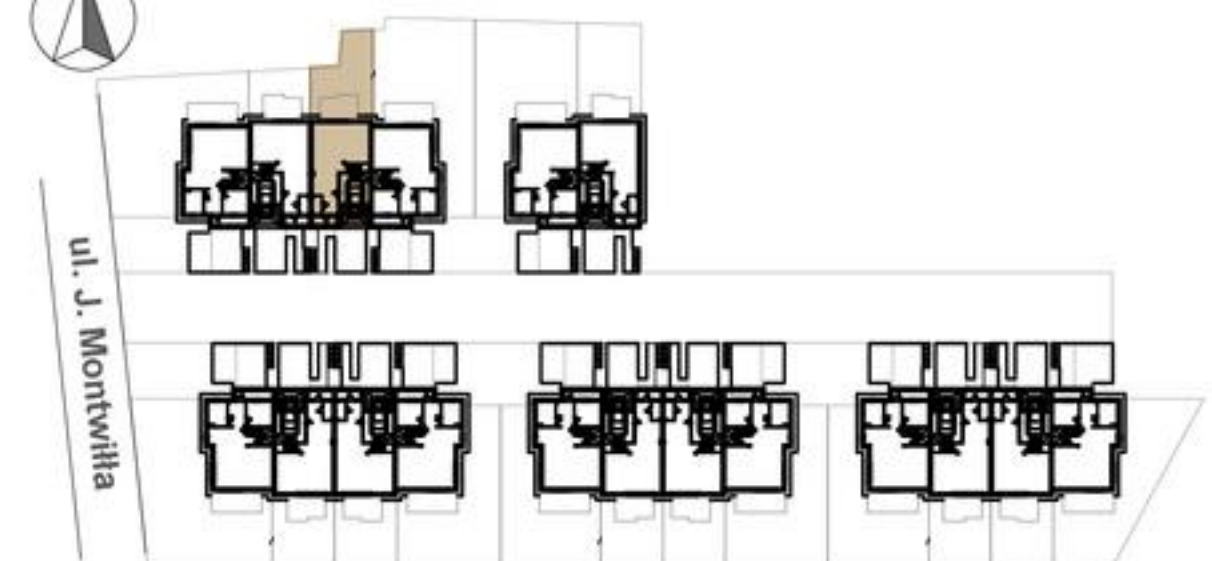

Adres inwestycji: ul. Montwiłła, Grodzisk Maz.

AHOUSE
DEVELOPMENT