

## BULWARY PRASKIE



Mennica Polska Spółka Akcyjna  
Spółka Komandytowo-Akcyjna  
ul. Ciasna 6, 00-232 Warszawa

MIESZKANIE NR  
**L4.F.02.01**

BUDYNEK  
**L4**

PIĘTRO  
**02**

KLATKA  
**F**

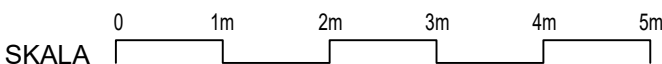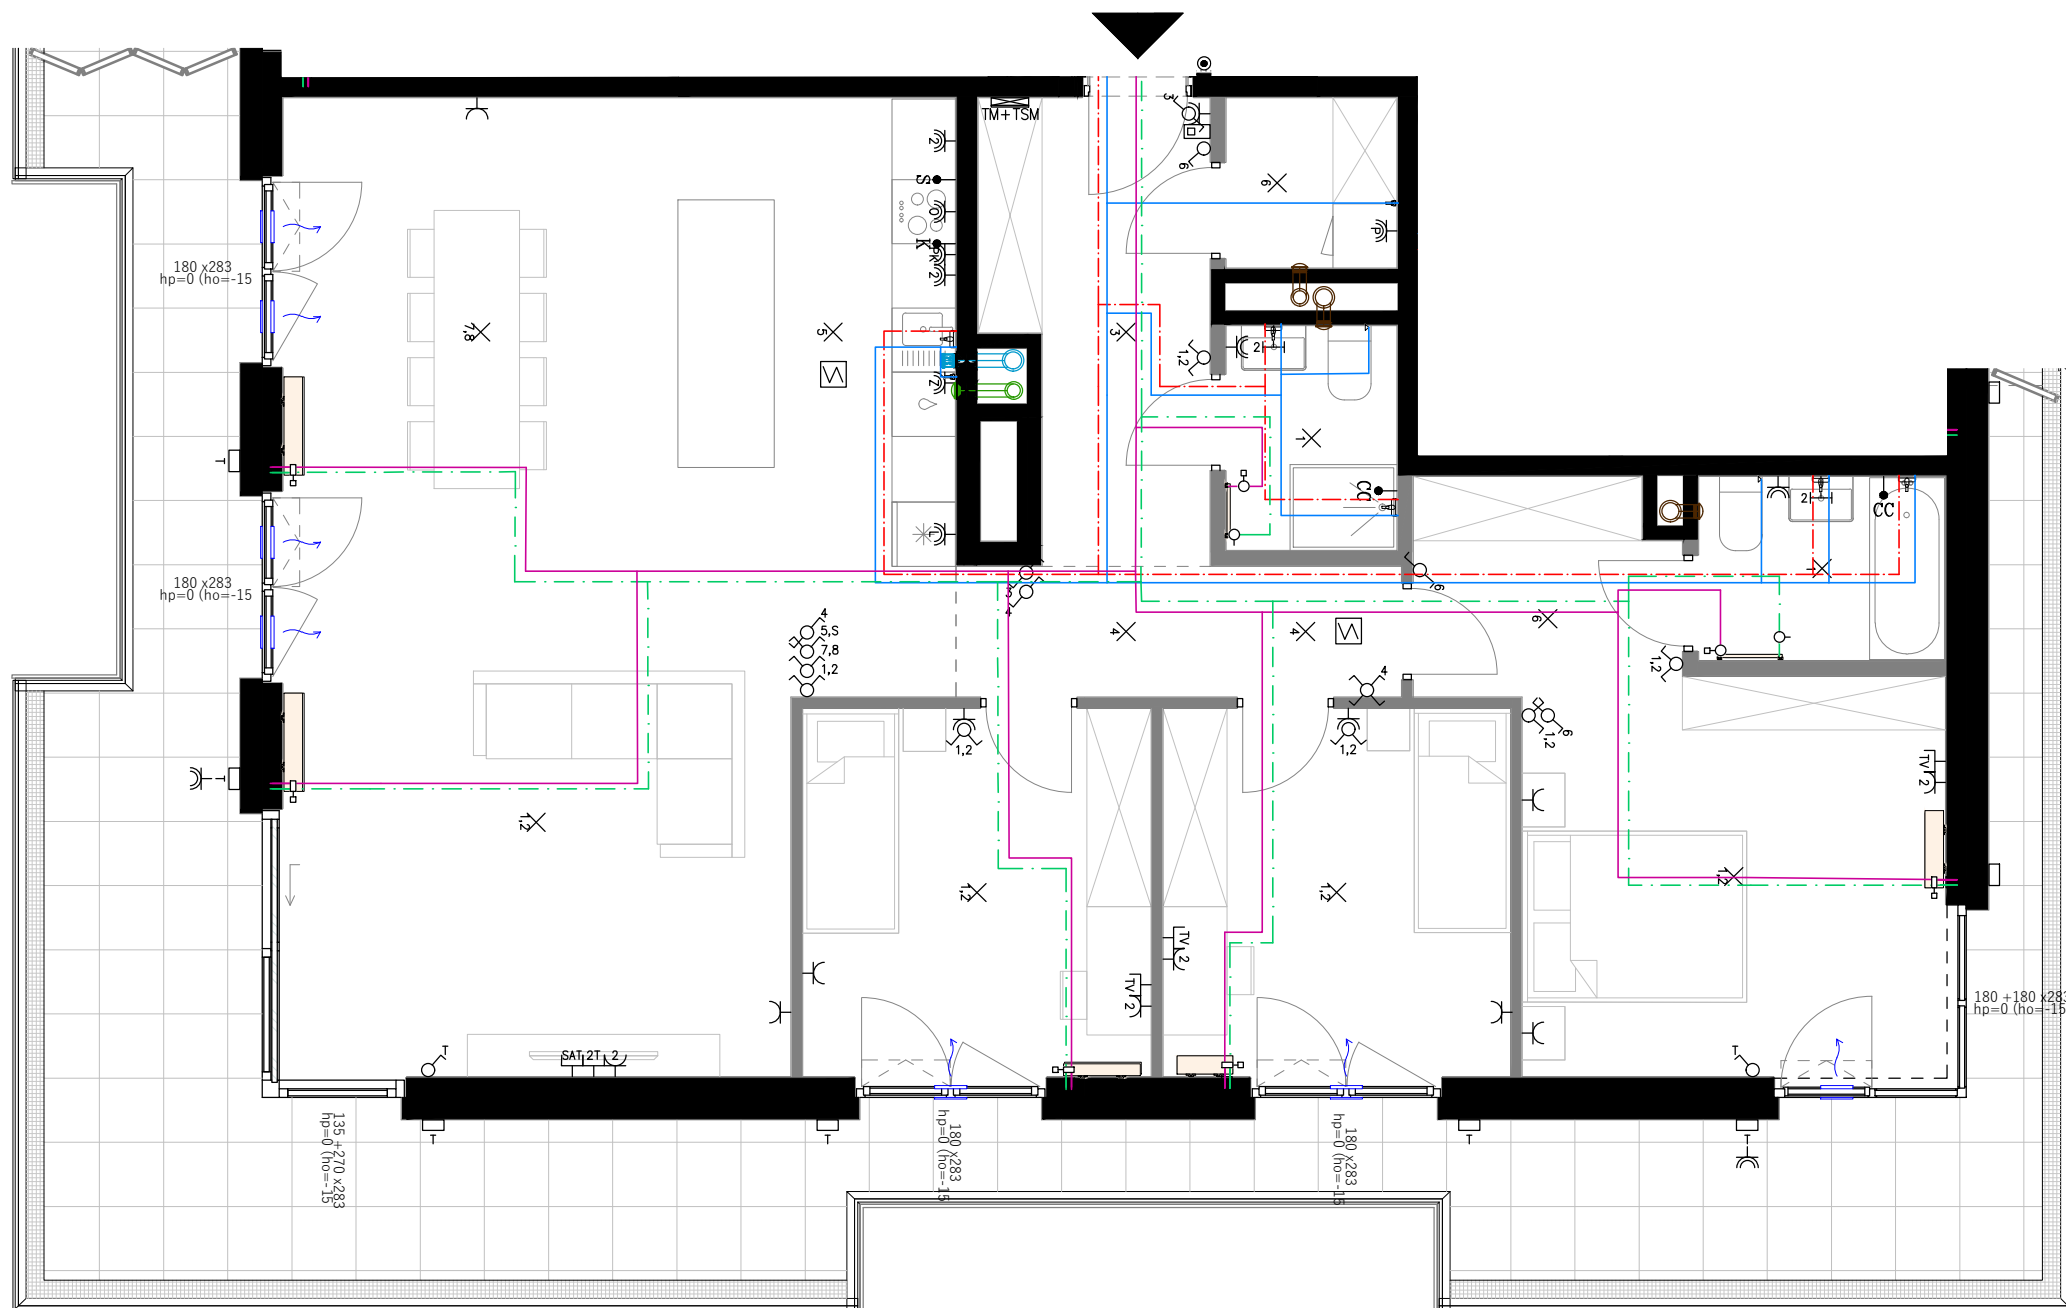

- W TRAKCIE REALIZACJI PRAC BUDOWLANYCH MOGĄ WYSTĄPIĆ NIEZNACZNE RÓŻNICE WYMIARÓW ORAZ ZMIANY W LOKALIZACJI PRZYBORÓW SANITARNYCH, URZĄDZEŃ KUCHENNYCH LUB PODZIAŁU I SPOSOBU OTWIERANIA OKIEN.
- PRZED PRZYSTĄPIENIEM DO PRAC POLEGAJĄCYCH NA ARANŻACJI WNĘTRZ TAKICH JAK NP. PROJEKTOWANIE MEBLI, NALEŻY DOKONAĆ OBMIARU Z NATURY.
- PODANE NA KARCIE WYMIARY SĄ ZGODNE Z POLSKĄ NORMĄ: PN-ISO 9836:2015-12 ORAZ ROZPORZĄDZENIEM MINISTRA TRANSPORTU, BUDOWNICTWA I GOSPODARKI MORSKIEJ Z DNIA 19 WRZEŚNIA 2020 r. W SPRAWIE SZCZEGÓŁOWEGO PROJEKTU BUDOWLANEGO (Dz.U.2020 POZ. 1609)
- POMIĘDZY PROJEKTEM BUDOWLANYM, A PRZYGOTOWANYMI KARTAMI SPRZEDAŻOWYMI LOKALU MOGĄ WYSTĘPOWAĆ, KTÓRE SĄ NORMALNĄ KONSEKWENCJĄ WYKONYWANYCH W TOKU PRAC PROJEKTOWYCH ZMIAN UZGADNIANYCH I AKCEPTOWANYCH PRZEZ INWESTORA. KARTY SPRZEDAŻOWE LOKALI SĄ W ZGODNE Z PROJEKTEM WYKONAWCZYM.
- ŁAZIENKA I WYDZIELONE WC MUSZĄ POZOSTAĆ POMIESZCZENIAMI ZAMKNIĘTYMI PEŁNYMI ŚCIANAMI.
- WYPOSAŻENIE MIESZKANIA, ŁĄCZNIE Z DRZWIAMI WEWNĄTRZLOKALOWYMI - W ZAKRESIE KUPUJĄCEGO.

|  |                                  |  |                                                |  |                                                                                 |
|--|----------------------------------|--|------------------------------------------------|--|---------------------------------------------------------------------------------|
|  | NAWIETRZAK OKIENNY               |  | ZAWÓR OGRODOWY                                 |  | GNIAZDO WTYCZKOWE P+N+PE, 16A, 230V, IP44, JEDNOKROTNE                          |
|  | PION OKAPU                       |  | ZAWÓR ODCINAJĄCY                               |  | GNIAZDO WTYCZKOWE J.W. DLA ŁODÓWKI                                              |
|  | PION KUCHNI                      |  | ZAWÓR GRZEJNIKOWY TERMOSTATYCZNY               |  | GNIAZDO J.W. DLA ZMYWARKI                                                       |
|  | PION ŁAZIENKI / WC / PRALNI      |  | ZAWÓR GRZEJNIKOWY ODCINAJĄCY POWROTNY          |  | GNIAZDO J.W. DLA OKAPU                                                          |
|  | PION GARDEROBY                   |  | WYPUST OŚWIETLENIOWY SUFITOWY / ŚCIENNY        |  | GNIAZDO J.W. DLA PIEKARNIKA                                                     |
|  | PODEJŚCIE WODY ZIMNEJ            |  | GNIAZDO PODWÓJNE RTV + SAT                     |  | GNIAZDO WTYCZKOWE J.W. DLA PRALKI                                               |
|  | PODEJŚCIE WODY CIEPŁEJ           |  | GNIAZDO RTV                                    |  | GNIAZDO WTYCZKOWE P+N+PE, 16A, 230V, IP44, DWUKROTNE                            |
|  | GRZEJNIK PŁYTOWY                 |  | GNIAZDO TELEKOMUNIKACYJNE 2xRJ-45              |  | WYPUST DLA OŚWIETLENIA SZAFEK ZAKOŃCZONY KOSTKĄ ZACISKOWĄ ZAMONTOWANA W PUSZCZE |
|  | GRZEJNIK ŁAZIENKOWY DRABINKOWY   |  | GNIAZDO WTYCZKOWE P+N+PE, 16A, 230V, DWUKROTNE |  | WYPUST DLA KUCHNI ELEKTRYCZNEJ YDyp5x2,5 ZAKOŃCZONY PUSZKĄ                      |
|  | INSTALACJA C.O. ZASILANIE        |  |                                                |  | SZYNA POŁĄCZEŃ WYRÓWNAWCZYCH DYdzo4 ZAKOŃCZONA PUSZKĄ Z LISTWĄ                  |
|  | INSTALACJA C.O. ZASILANIE POWRÓT |  |                                                |  | ŁĄCZNIK OŚWIETLENIOWY, 250V, JEDNOBIEGUNOWY / ŚWIECZNIKOWY / SCHODOWY           |
|  |                                  |  |                                                |  | TABLICA MIESZKANIOWA, NATYNKOWA                                                 |
|  |                                  |  |                                                |  | TELEKOMUNIKACYJNA SKRZYNKA MIESZKANIOWA TSM, NATYNKOWA                          |
|  |                                  |  |                                                |  | PRZECISK DZWONKOWY, 250V                                                        |
|  |                                  |  |                                                |  | DOMOFON Z FUNKCJĄ DZWONKA                                                       |
|  |                                  |  |                                                |  | AUTONOMICZNA CZUJKA DETEKCJI DYMU                                               |
|  |                                  |  |                                                |  | OPRAWA OŚWIETLENIA ZEWNĘTRZNEGO, NAŚCIENNA, FIT 500, ZAHO LIGHTING              |