



**BROWARY  
TARNOWSKIE**

KLATKA KL1

2 POKOJE

LOKAL 40

45.91 m<sup>2</sup>




PIĘTRO 04

BALKON







WIZUALIZACJA PROJEKTU

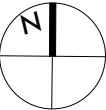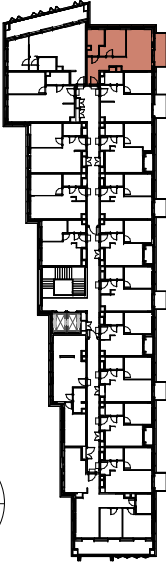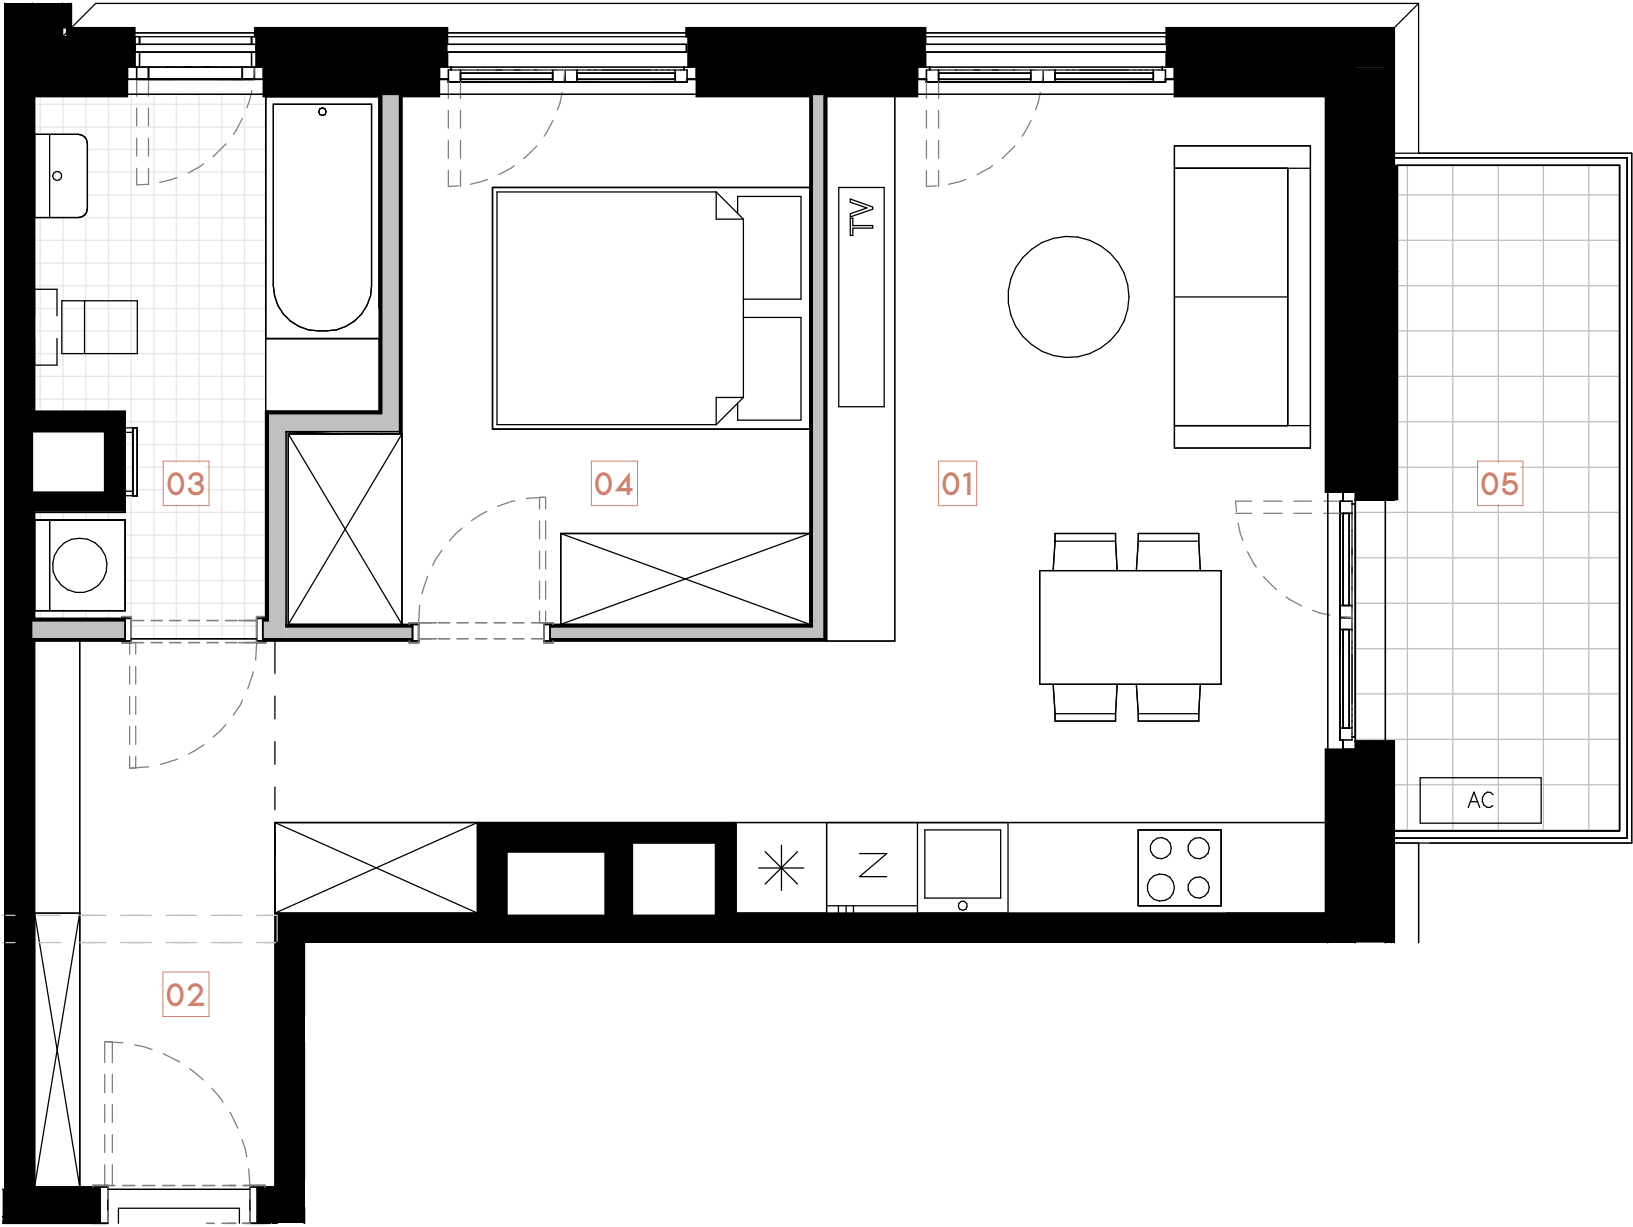

BUDYNEK B2.0 | RZUT PIĘTRA 04

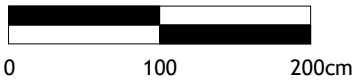

 -  Lokalne obniżenie (belka konstrukcyjna)
-  Ściany działowe, rozbieralne

RZUT LOKALU 40

BIURO SPRZEDAŻY:    ul. Narutowicza 1, 33-100 Tarnów

KONTAKT:     [sprzedaz@browarytarnowskie.pl](mailto:sprzedaz@browarytarnowskie.pl)

 +48 789 70 80 70

| Nr Pomieszczenie |                            | Metraż              |
|------------------|----------------------------|---------------------|
| 01               | Pok. dzienny / aneks kuch. | 23,36m <sup>2</sup> |
| 02               | Hol                        | 5,74m <sup>2</sup>  |
| 03               | Łazienka                   | 6,44m <sup>2</sup>  |
| 04               | Sypialnia                  | 10,37m <sup>2</sup> |

Powierzchnia użytkowa

45,91m<sup>2</sup>

05 Balkon

6,61m<sup>2</sup>

Uwagi:  
Powierzchnia użytkowa pomieszczeń podana jest zgodnie z rozporządzeniem Ministra Rozwoju w sprawie szczegółowego zakresu i formy projektu budowlanego z dnia 11 września 2020r. (Dz. U. z 2020r. poz. 1609) oraz zgodnie z PN-ISO 9836:2022-07. Powierzchnie lokali zostały obliczone z wymiarów przegród (ścian) w stanie wykończonym i mogą ulec nieznacznym zmianom na dalszych etapach projektowania.  
Urządzenia elektryczne (nie dotyczy grzejników), sanitarne, meble i drzwi wewnętrzne nie stanowią wyposażenia lokali, a ich rozmieszczenie jest przykładowe. Przedstawione plany mają charakter wyłącznie informacyjny i nie stanowią oferty w rozumieniu Kodeksu Cywilnego. Projekt chroniony prawem autorskim.  
**Deweloper zastrzega prawo do wprowadzenia zmian w projektach budowlanym i/lub wykonawczym, wynikających z warunków realizacyjnych i/lub technicznych, które nie zmieniają przeznaczenia ani standardu Lokalu, ale okazać się niezbędne dla utrzymania funkcjonalności wszystkich pozostałych lokali i pomieszczeń w budynku (zmiany mogą dotyczyć w szczególności: zmiany lokalizacji szachtów instalacyjnych, zmiany wymiarów szachtów instalacyjnych, wprowadzenie nowych szachtów instalacyjnych).**