


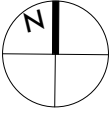


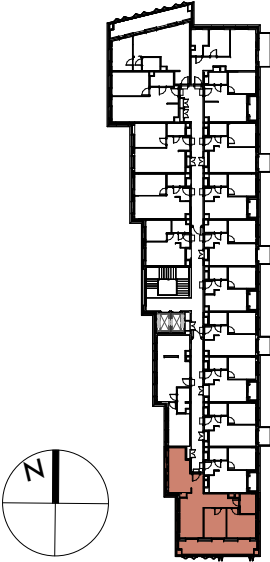

WIZUALIZACJA PROJEKTU

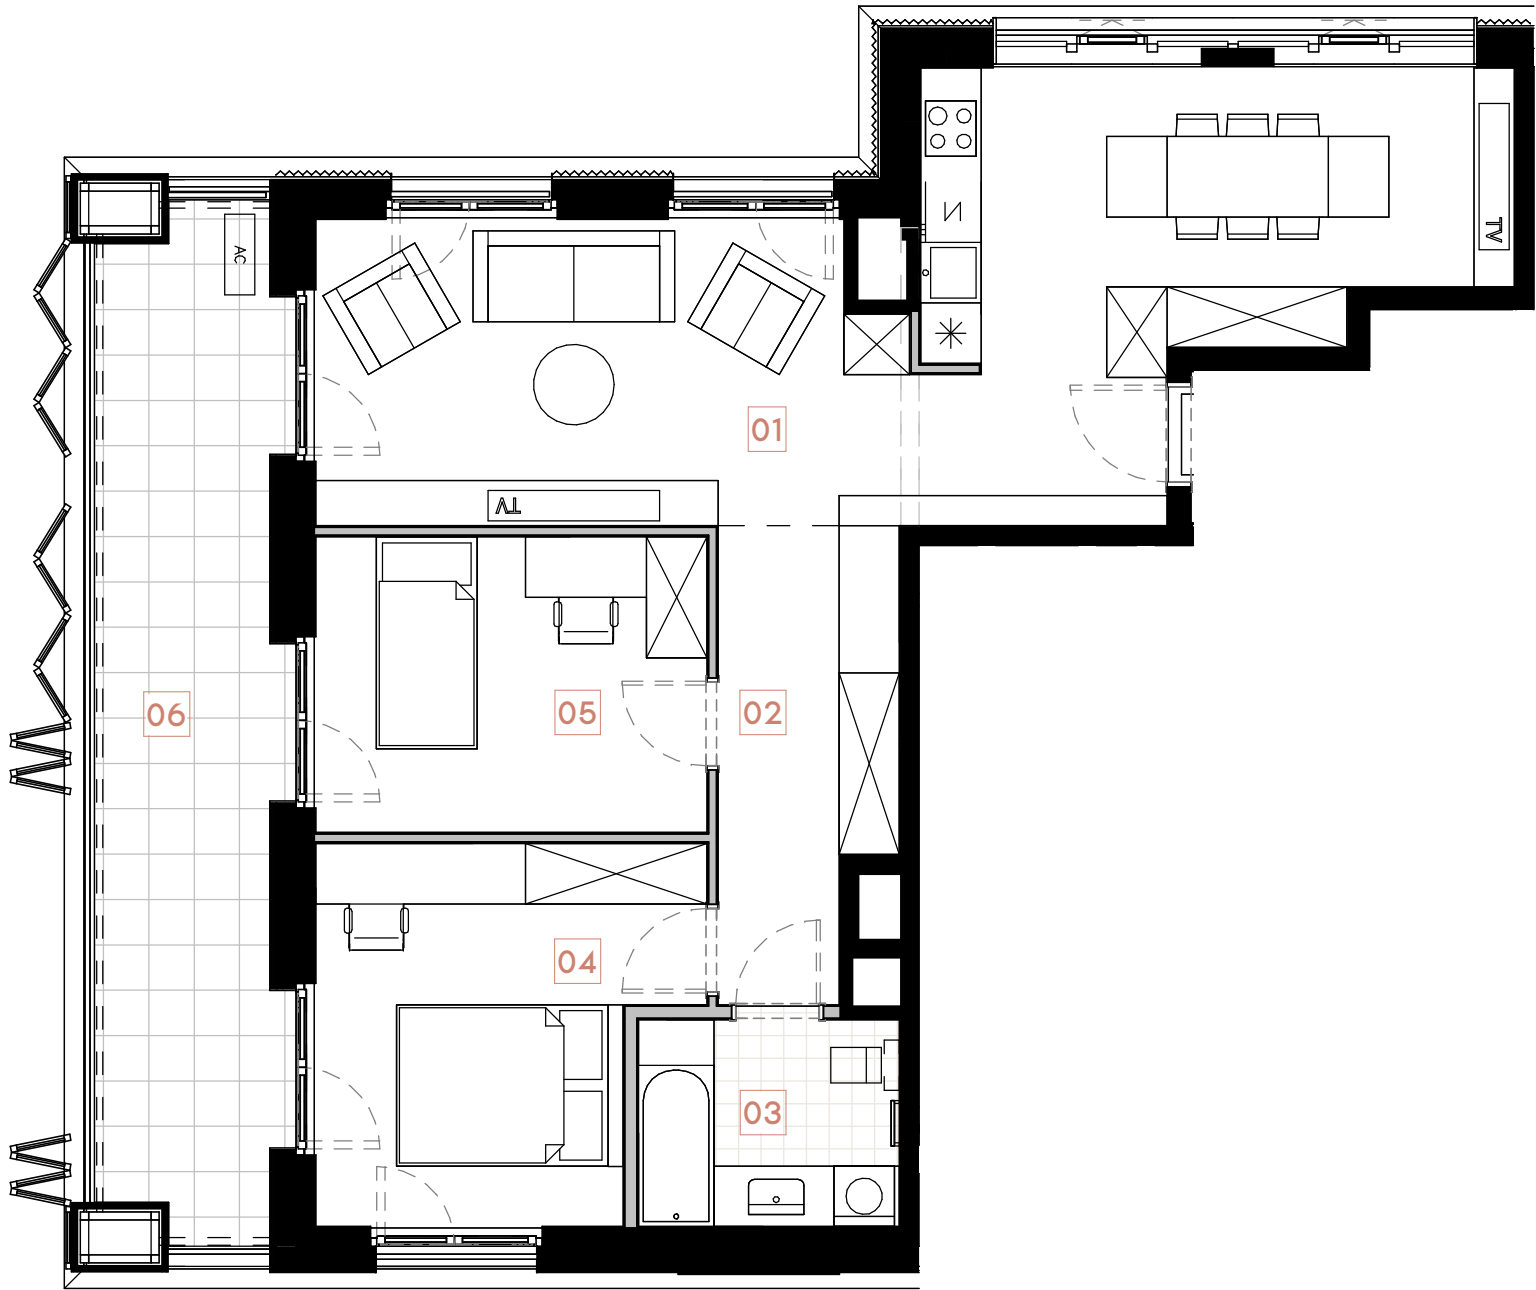

BUDYNEK B2.0 | RZUT PIĘTRA 03

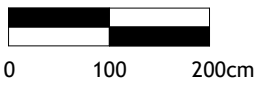

--- Lokalne obniżenie (belka konstrukcyjna)
--- Ściany działowe, rozbieralne

RZUT LOKALU 33

BIURO SPRZEDAŻY: ul. Narutowicza 1, 33-100 Tarnów KONTAKT:  sprzedaz@browarytarnowskie.pl  +48 789 70 80 70

Uwagi:
Powierzchnia użytkowa pomieszczeń podana jest zgodnie z rozporządzeniem Ministra Rozwoju w sprawie szczegółowego zakresu i formy projektu budowlanego z dnia 11 września 2020r. (Dz. U. z 2020r. poz. 1609) oraz zgodnie z PN-ISO 9836:2022-07. Powierzchnie lokali zostały obliczone z wymiarów przegród (ścian) w stanie wykończonym i mogą ulec nieznacznym zmianom na dalszych etapach projektowania.
Urządzenia elektryczne (nie dotyczy grzejników), sanitarne, meble i drzwi wewnętrzne nie stanowią wyposażenia lokali, a ich rozmieszczenie jest przykładowe. Przedstawione plany mają charakter wyłącznie informacyjny i nie stanowią oferty w rozumieniu Kodeksu Cywilnego. Projekt chroniony prawem autorskim.
Deweloper zastrzega prawo do wprowadzenia zmian w projektach budowlanych i/lub wykonawczym, wynikających z warunków realizacyjnych i/lub technicznych, które nie zmieniają przeznaczenia ani standardu Lokalu, ale okazały się niezbędne dla utrzymania funkcjonalności wszystkich pozostałych lokali i pomieszczeń w budynku (zmiany mogą dotyczyć w szczególności: zmiany lokalizacji szachtów instalacyjnych, zmiany wymiarów szachtów instalacyjnych, wprowadzenie nowych szachtów instalacyjnych).

Nr	Pomieszczenie	Metraż
01	Pok. dzienny / aneks kuch.	37,04m ²
02	Hol	7,66m ²
03	Łazienka	5,31m ²
04	Sypialnia	12,92m ²
05	Sypialnia	11,37m ²
Powierzchnia użytkowa		74,30m ²
06	Balkon	16,50m ²