




Rembud Development Sp. z o.o.
ul. Marszałka Józefa Piłsudskiego 175
06-300 Przasnysz


55.1	PRZEDPOKÓJ	9.69 m2
55.2	SALON Z ANEKSEM KUCHENNYM	25.90 m2
55.3	ŁAZIENKA	6.60 m2
55.4	POKÓJ 1	15.84 m2
55.5	POKÓJ 2	8.51 m2

RAZEM: 66.54 m2

BALKON 1	4.05 m2
BALKON 2	4.05 m2

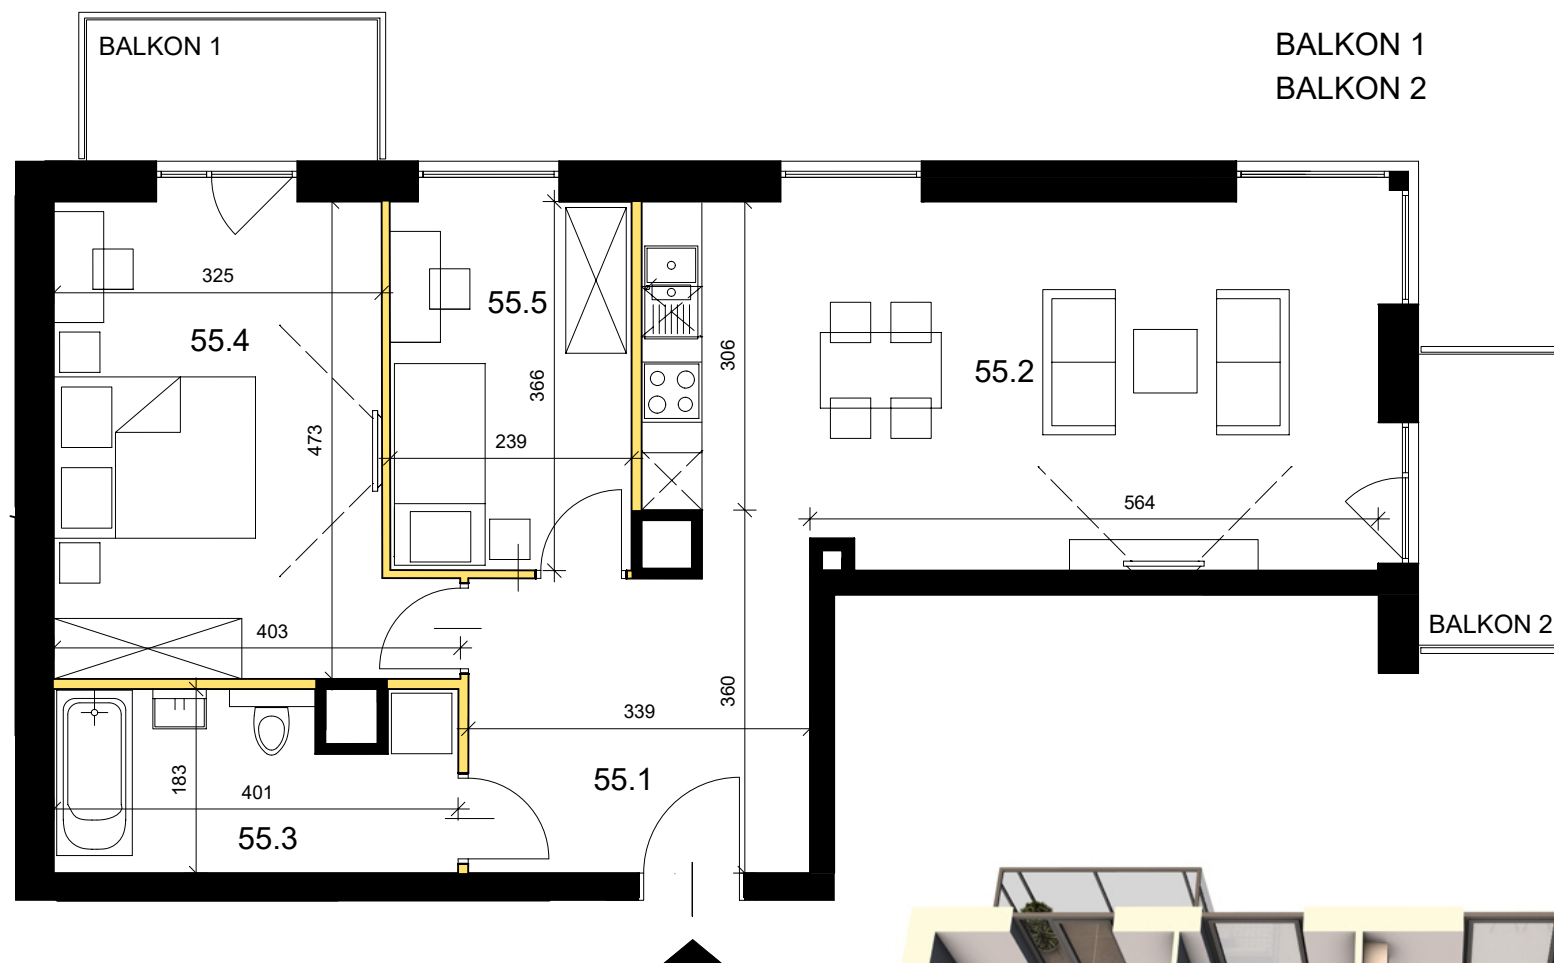


karta informacyjna (przykładowa aranżacja) umeblowanie nie stanowi wyposażenia lokalu, wymiary podane są w stanie surowym, bez okładzin (podane zgodnie z proj. budowlanym), mogą wystąpić niewielkie różnice wymiarów powstałe w trakcie realizacji prac budowlanych, ostateczna powierzchnia lokalu może nieznacznie ulec zmianie po realizacji obiektu (+/- 2%)

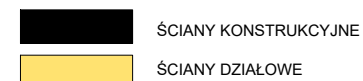

ROŻA
APARTAMENTY

**BUDYNEK MIESZKALNY WIEŁORODZINNY
Z GARAŻEM PODZIEMNYM**
ul. Żeromskiego OSTROŁĘKA

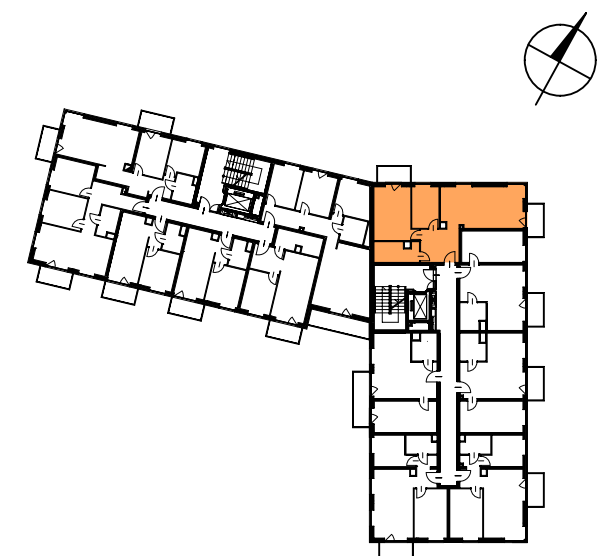

PIĘTRO IV
mieszkanie nr

55

PUM: 66.54 m2