





Rembud Development Sp. z o.o.
ul. Marszałka Józefa Piłsudskiego 175
06-300 Przasnysz


30.1	PRZEDPOKÓJ	10.96 m2
30.2	SALON Z ANEKSEM KUCHENNYM	26.91 m2
30.3	ŁAZIENKA	4.30 m2
30.4	POKÓJ 1	8.75 m2
30.5	POKÓJ 2	10.52 m2
30.6	POKÓJ 3	9.12 m2

RAZEM: 70.56 m2

BALKON 8.96 m2

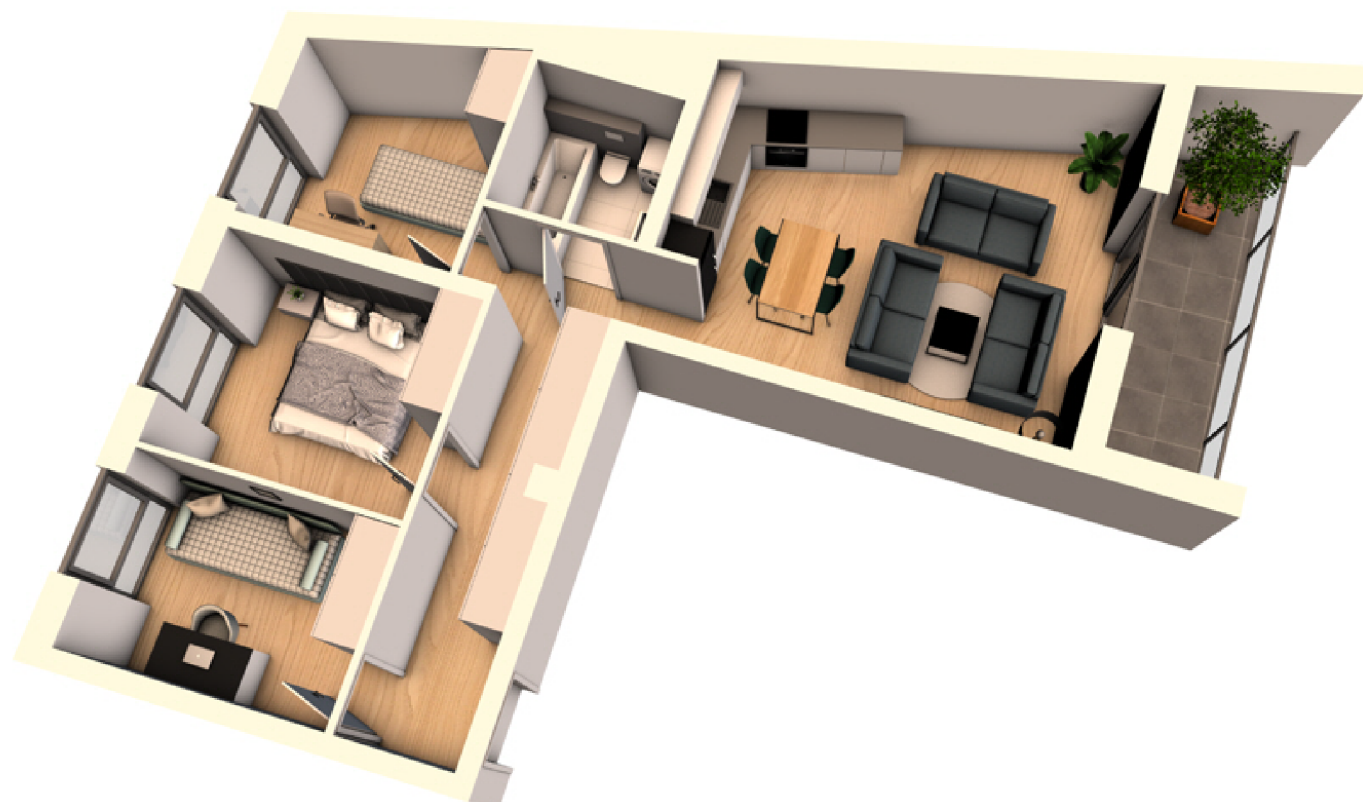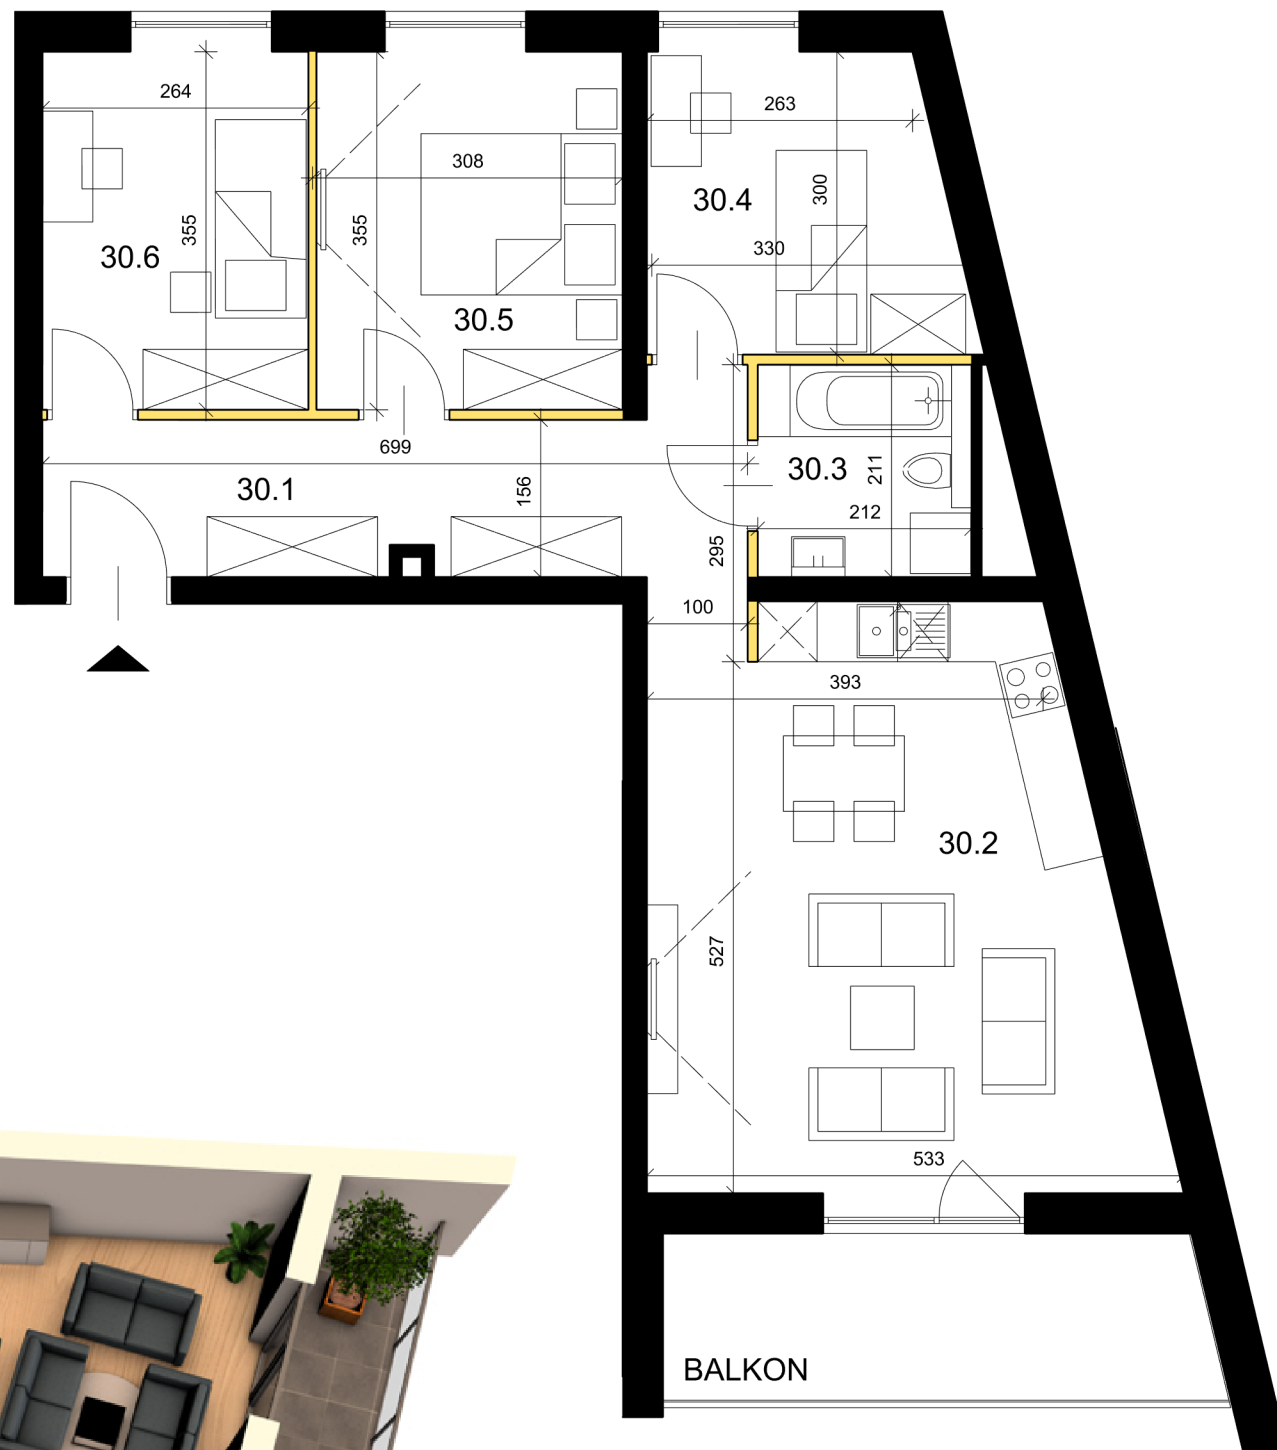


karta informacyjna (przykładowa aranżacja)umeblowanie nie stanowi wyposażenia lokalu, wymiary podane są w stanie surowym, bez okładzin (podane zgodnie z proj. budowlanym), mogą wystąpić niewielkie różnice wymiarów powstałe w trakcie realizacji prac budowlanych, ostateczna powierzchnia lokalu może nieznacznie ulec zmianie po realizacji obiektu (+/- 2%)

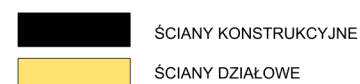

ROŻA
APARTAMENTY

**BUDYNEK MIESZKALNY WIEŁORODZINNY
Z GARAŻEM PODZIEMNYM**
ul. Żeromskiego OSTROŁĘKA

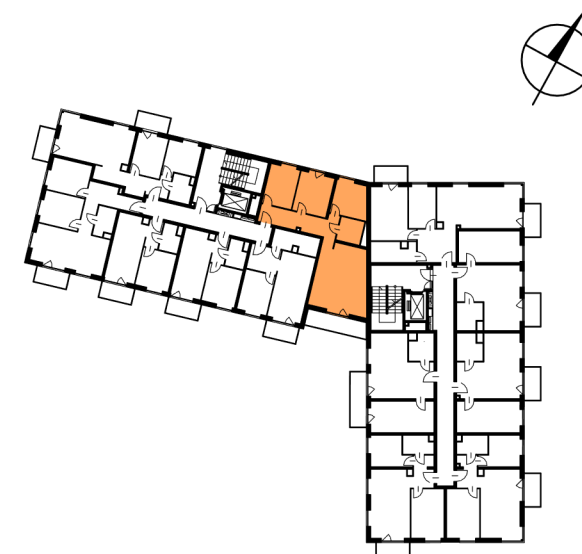

PIĘTRO II
mieszkanie nr

30

PUM: 70.56 m2