




Rembud Development Sp. z o.o.
ul. Marszałka Józefa Piłsudskiego 175
06-300 Przasnysz

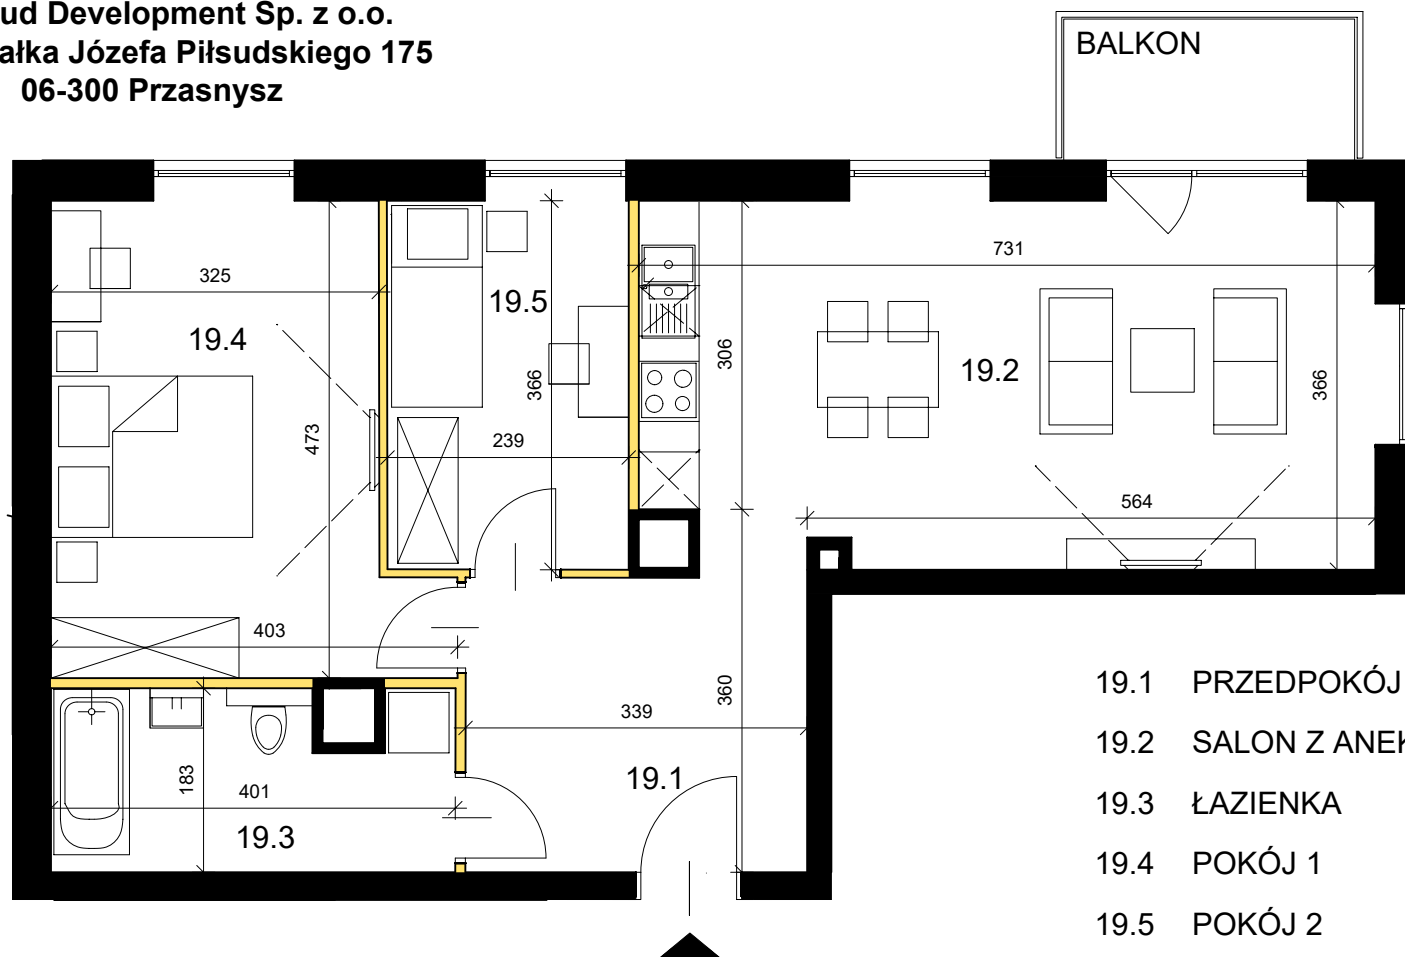


19.1	PRZEDPOKÓJ	9.69 m2
19.2	SALON Z ANEKSEM KUCHENNYM	25.90 m2
19.3	ŁAZIENKA	6.60 m2
19.4	POKÓJ 1	15.84 m2
19.5	POKÓJ 2	8.51 m2

RAZEM: 66.54 m2

BALKON 4.05 m2




karta informacyjna (przykładowa aranżacja)umeblowanie nie stanowi wyposażenia lokalu, wymiary podane są w stanie surowym, bez okładzin (podane zgodnie z proj. budowlanym), mogą wystąpić niewielkie różnice wymiarów powstałe w trakcie realizacji prac budowlanych, ostateczna powierzchnia lokalu może nieznacznie ulec zmianie po realizacji obiektu (+/- 2%)

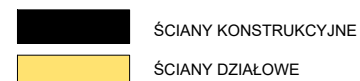

ROŻA
APARTAMENTY

BUDYNEK MIESZKALNY WIEŁORODZINNY
Z GARAŻEM PODZIEMNYM
ul. Żeromskiego OSTROŁĘKA

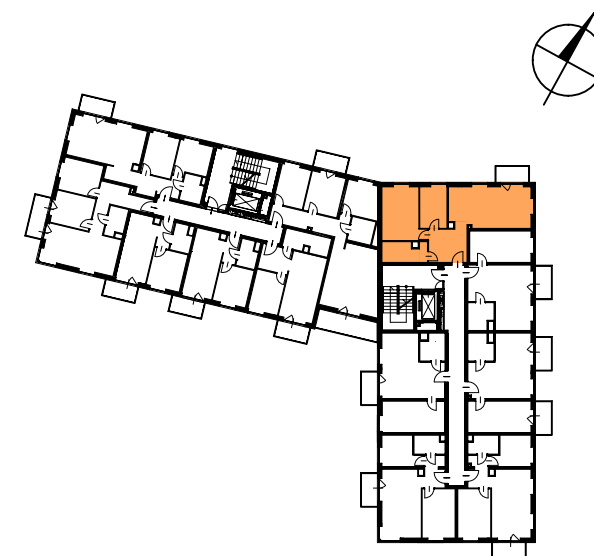

PIĘTRO I
mieszkanie nr

19

PUM: 66.54 m2