




Rembud Development Sp. z o.o.
ul. Marszałka Józefa Piłsudskiego 175
06-300 Przasnysz

6.1	PRZEDPOKÓJ	3.15 m ²
6.2	SALON Z ANEKSEM KUCHENNYM	28.50 m ²
6.3	ŁAZIENKA	6.47 m ²
6.4	POKÓJ 1	10.59 m ²
6.5	POKÓJ 2	11.20 m ²

RAZEM: 59.91 m²

OGRÓD 16.39 m²

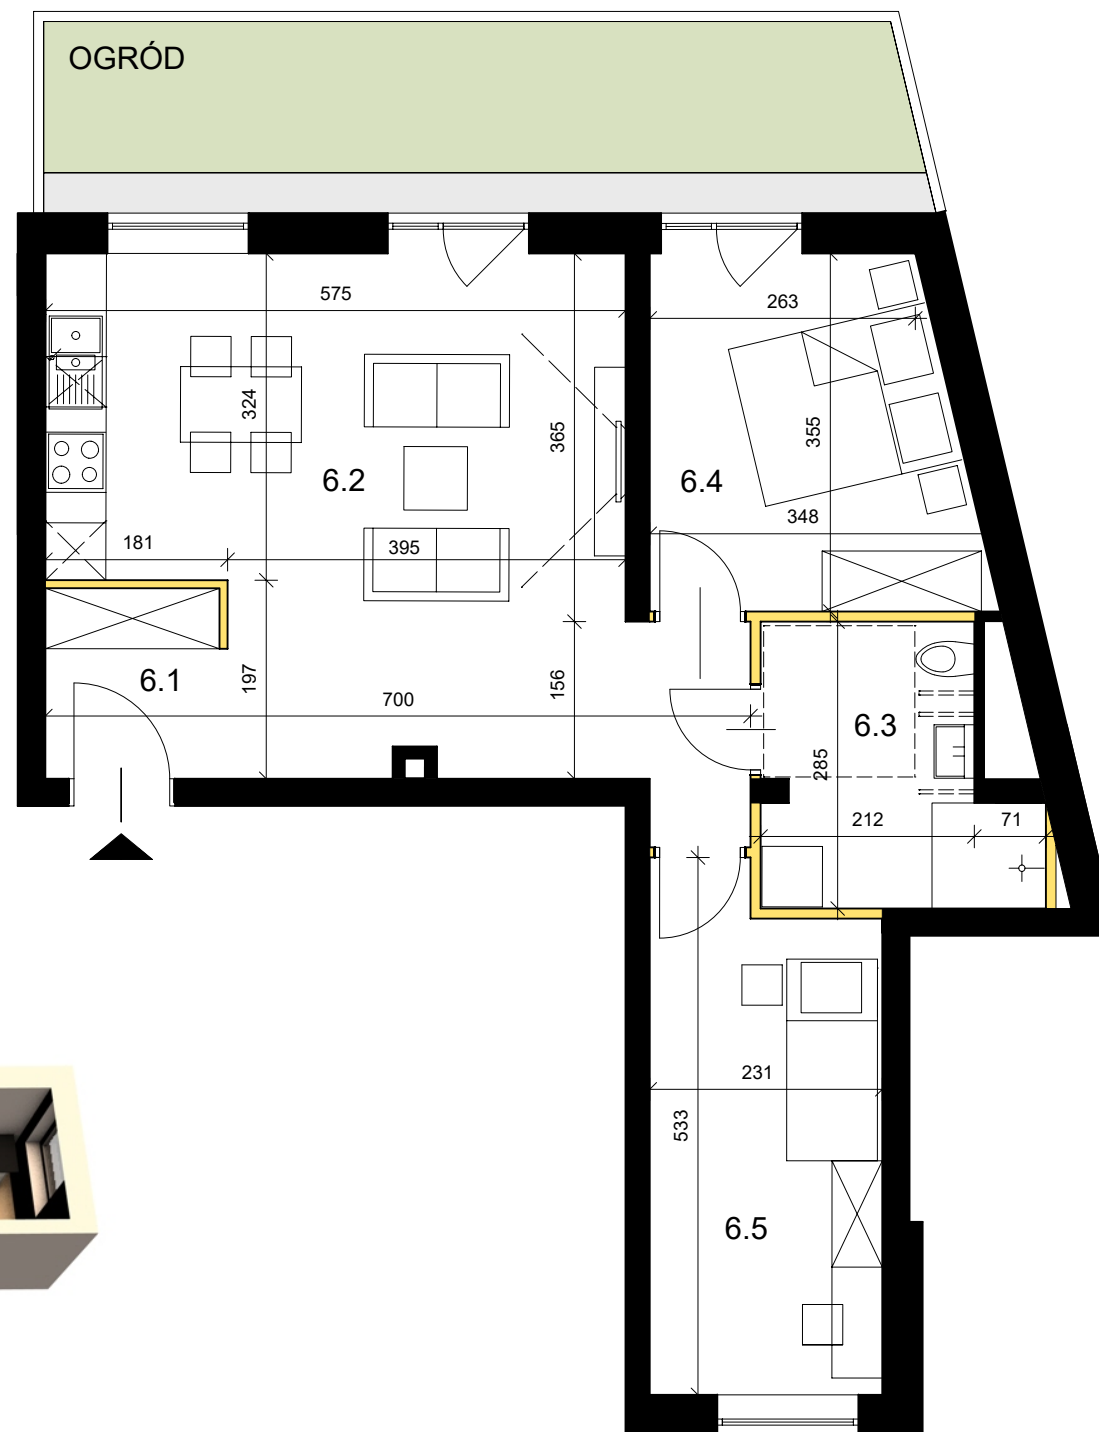


karta informacyjna (przykładowa aranżacja)umeblowanie nie stanowi wyposażenia lokalu, wymiary podane są w stanie surowym, bez okładzin (podane zgodnie z proj. budowlanym), mogą wystąpić niewielkie różnice wymiarów powstałe w trakcie realizacji prac budowlanych, ostateczna powierzchnia lokalu może nieznacznie ulec zmianie po realizacji obiektu (+/- 2%)

ŚCIANY KONSTRUKCYJNE
ŚCIANY DZIAŁOWE

ROŻA
APARTAMENTY

BUDYNEK MIESZKALNY WIEŁORODZINNY
Z GARAŻEM PODZIEMNYM
ul. Żeromskiego OSTROŁĘKA

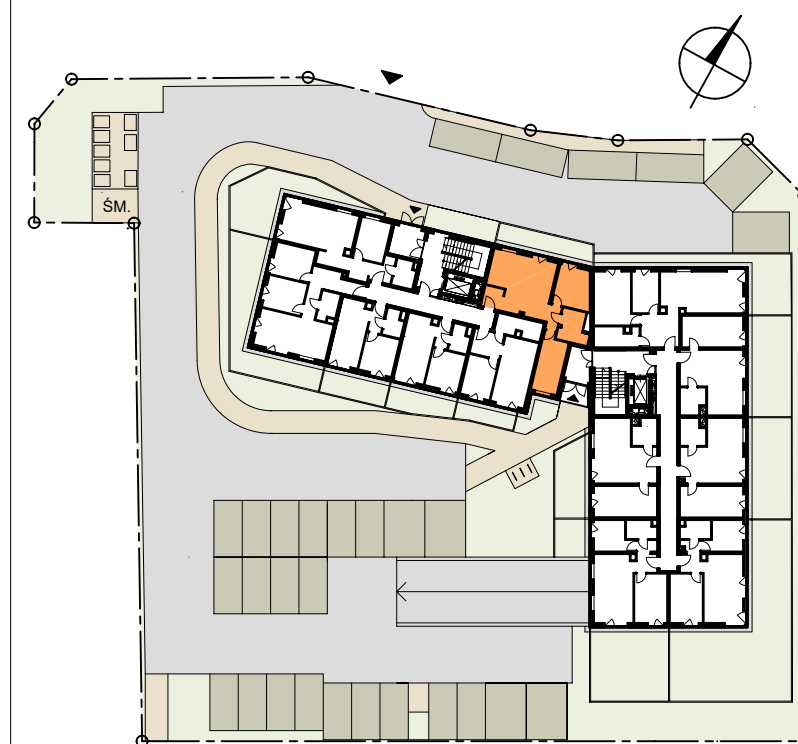

PARTER
mieszkanie nr

6

PUM: 59.91 m²