0 1 2m

N

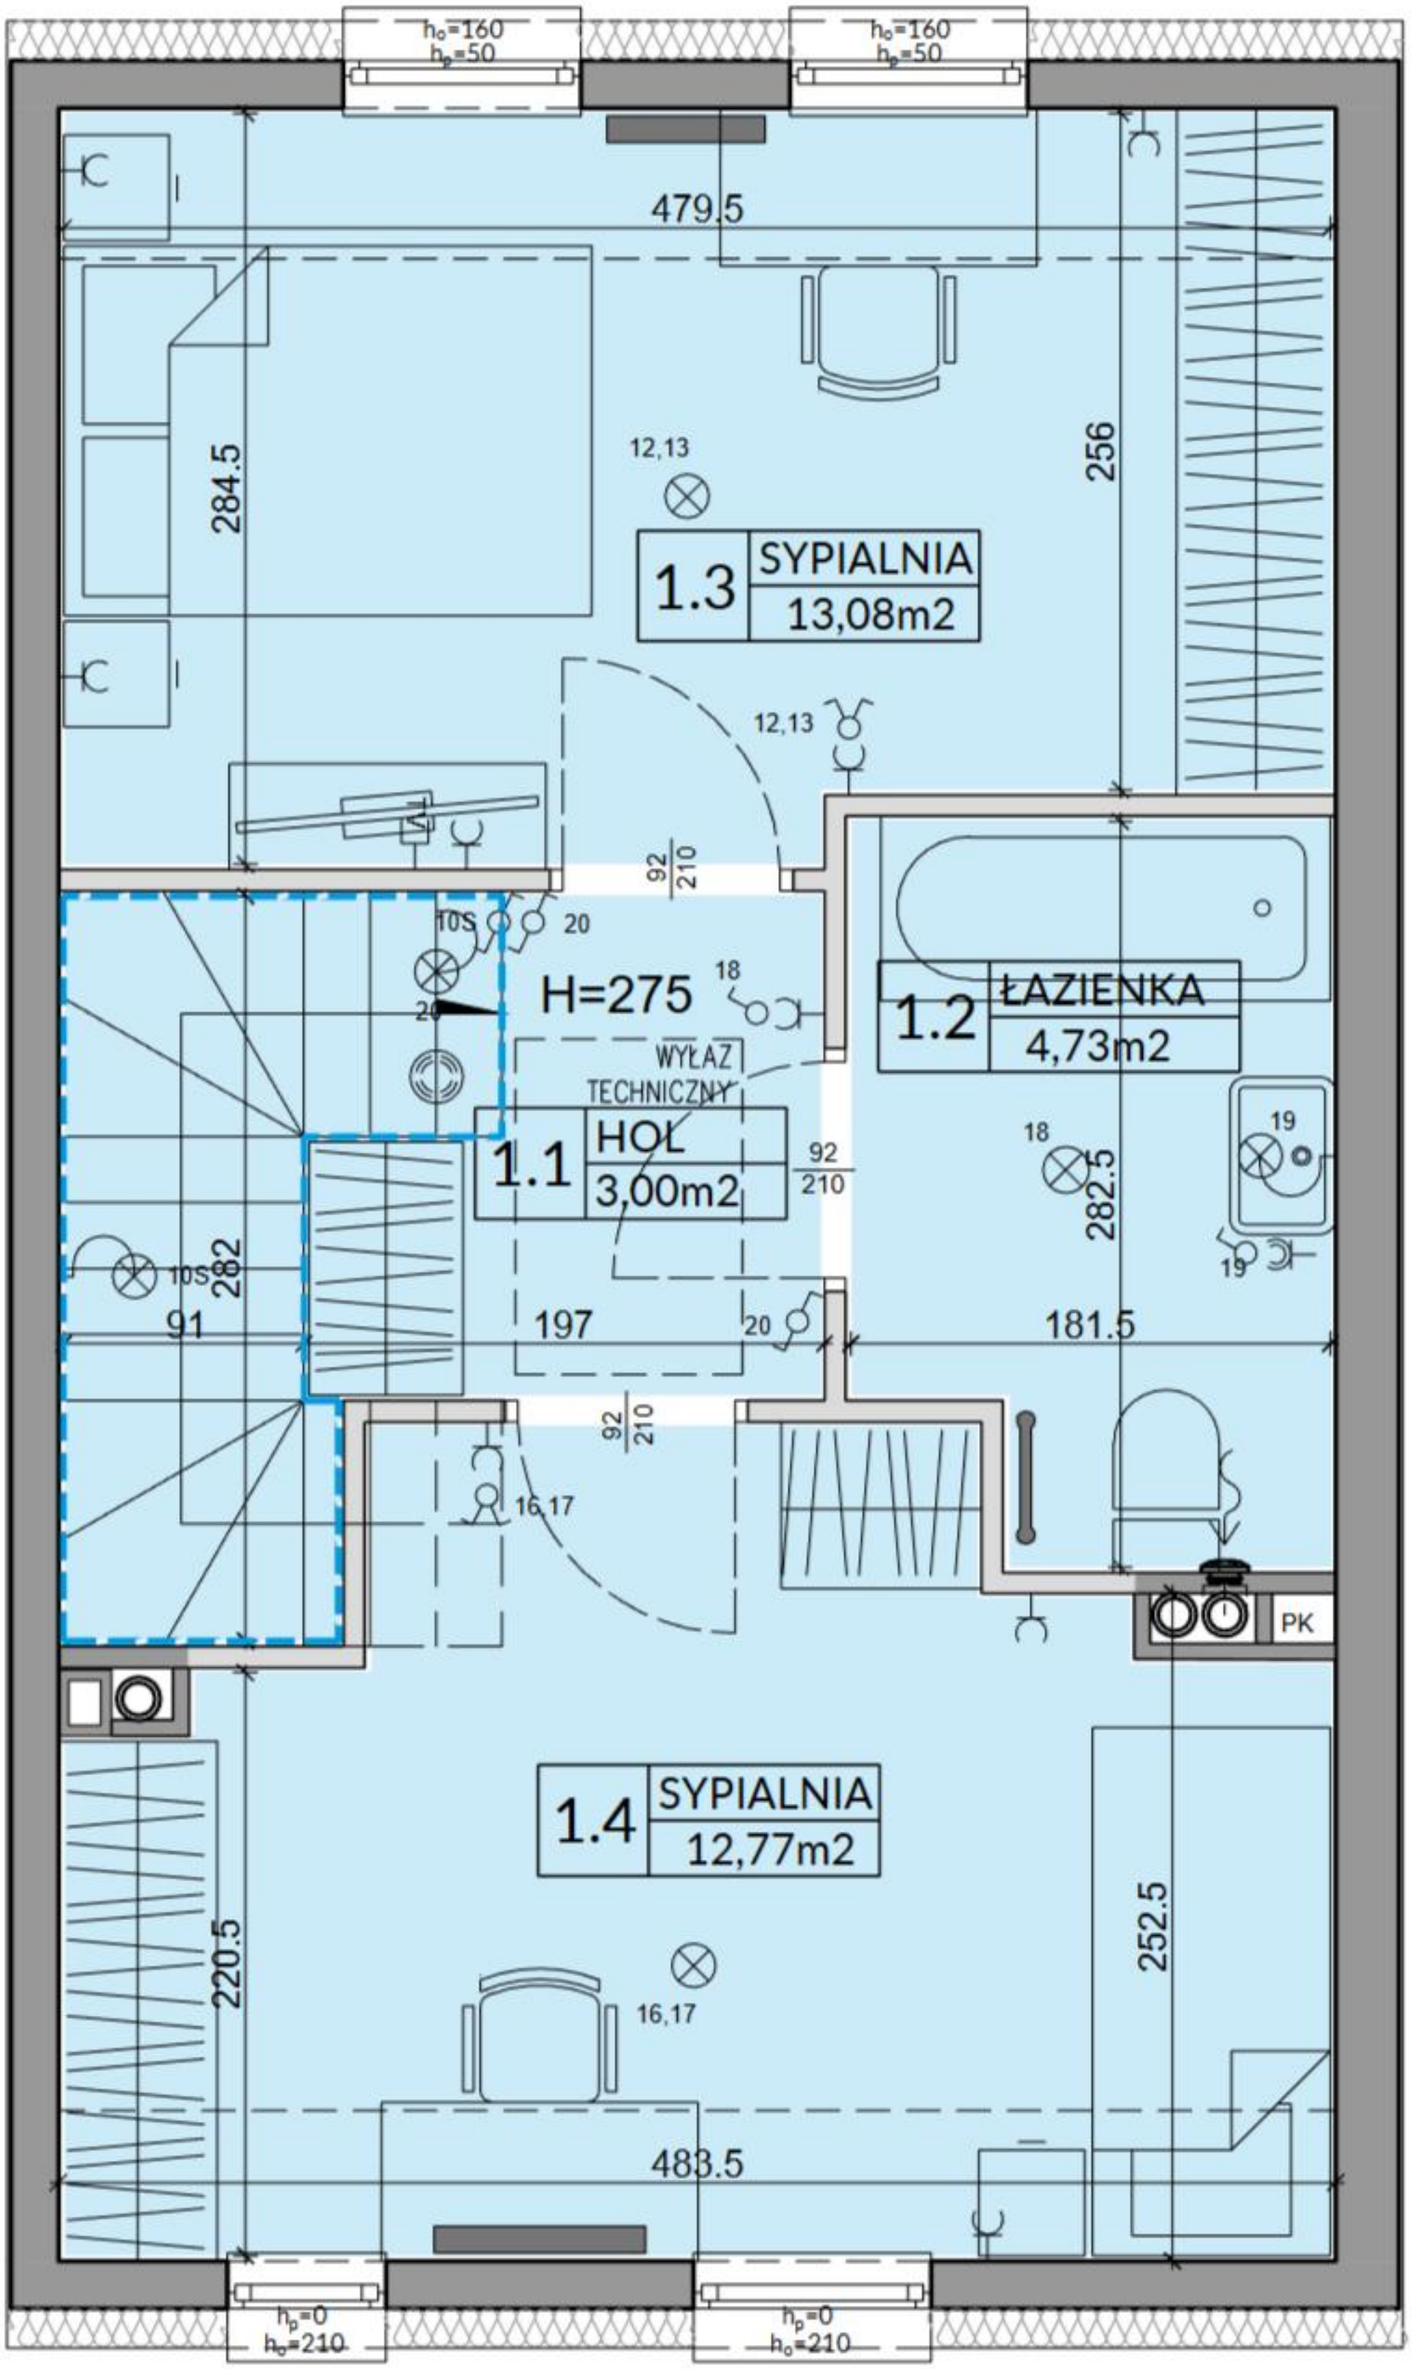
h_o=160
h_p=50
h_o=160
h_p=50
479.5
284.5
256
12,13
1.3
SYPIALNIA
13,08m2
12,13
92
210
10S
20
H=275
18
WYŁAZ
TECHNICZNY
1.2
ŁAZIENKA
4,73m2
1.1
HOL
3,00m2
92
210
18
282.5
19
19
10S
282
91
197
20
181.5
92
210
16,17
PK
1.4
SYPIALNIA
12,77m2
220.5
252.5
16,17
483.5
h_p=0
h_o=210
h_p=0
h_o=210

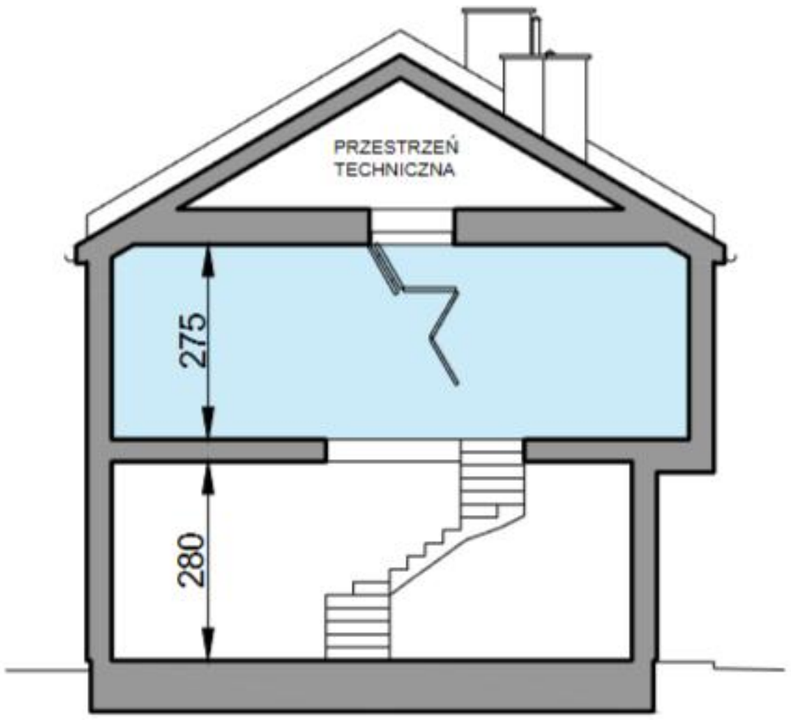
PRZESTRZEŃ
TECHNICZNA
275
280

0 1 2m

N

PRZESTRZEŃ
TECHNICZNA
275
280

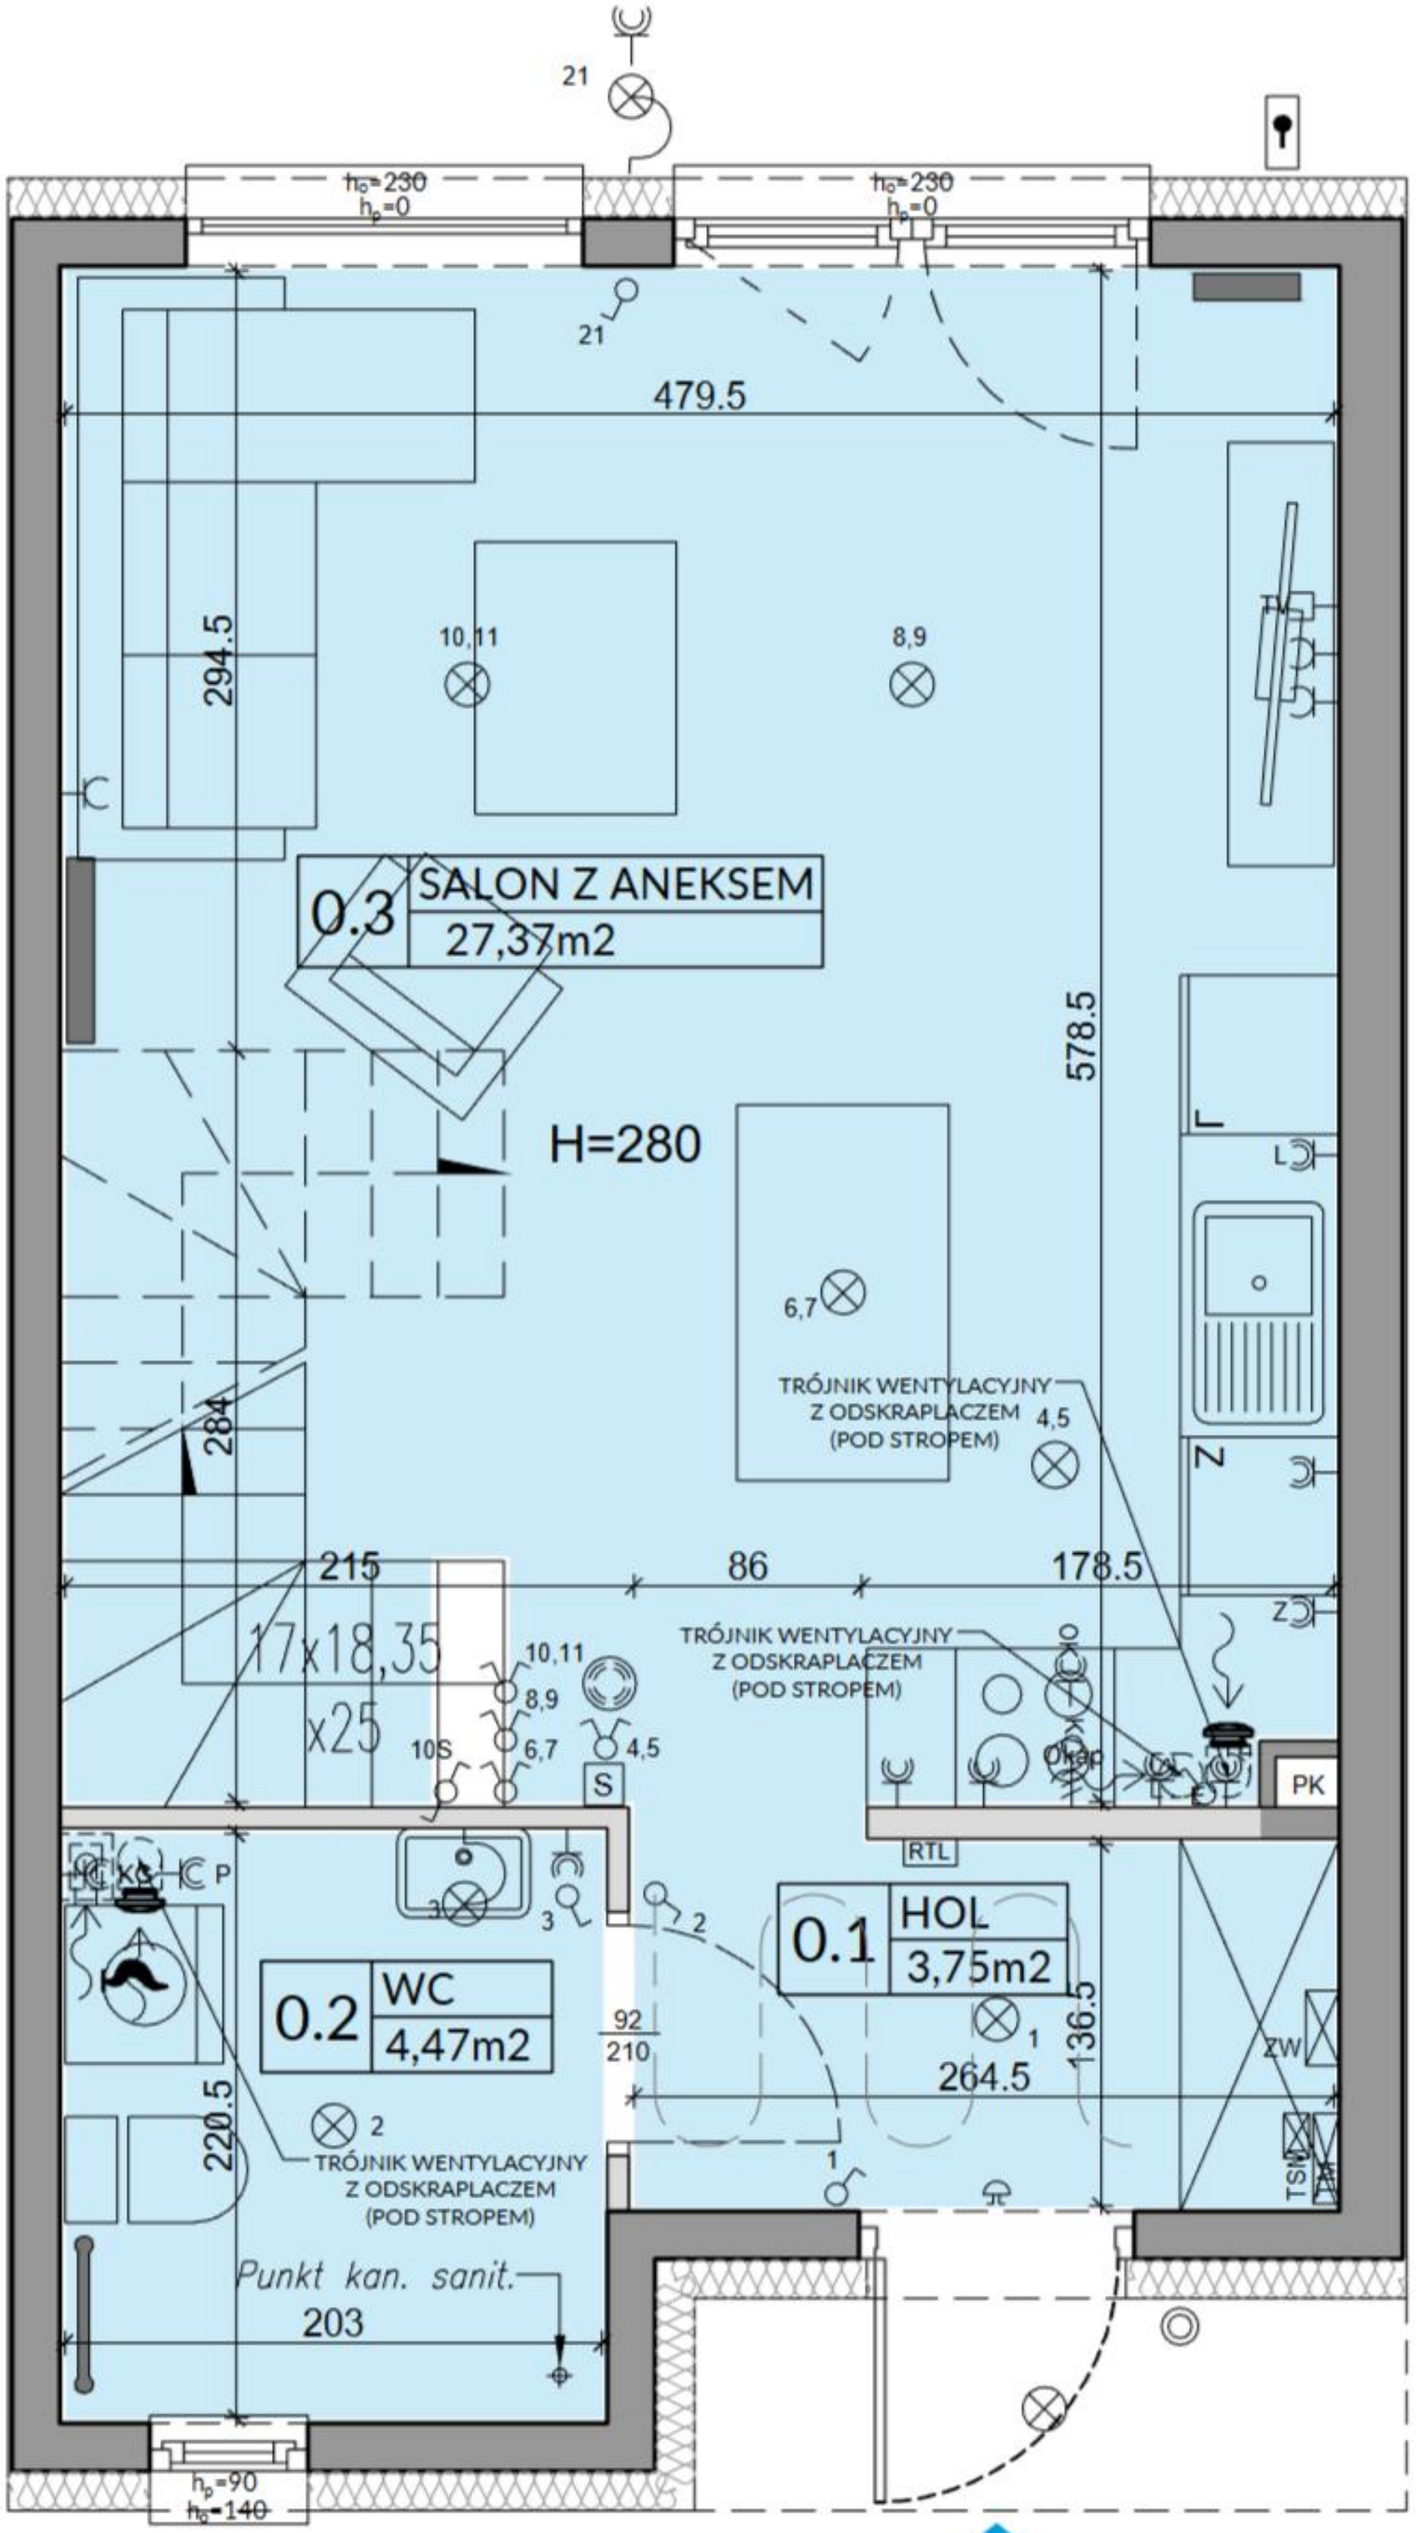
21
21
h_o=230
h_p=0
h_o=230
h_p=0
479.5
294.5
10,11
8,9
0.3
SALON Z ANEKSEM
27,37m2
578.5
H=280
6,7
TRÓJNIK WENTYLACYJNY
Z ODSKRAPLACZEM
(POD STROPEM)
4,5
284
215
86
178.5
17x18,35
x25
10,11
8,9
6,7
4,5
10S
S
TRÓJNIK WENTYLACYJNY
Z ODSKRAPLACZEM
(POD STROPEM)
PK
RTL
K
P
3
3
2
0.1
HOL
3,75m2
0.2
WC
4,47m2
92
210
1
264.5
136.5
ZW
220.5
2
TRÓJNIK WENTYLACYJNY
Z ODSKRAPLACZEM
(POD STROPEM)
Punkt kan. sanit.
203
1
h_p=90
h_o=140