
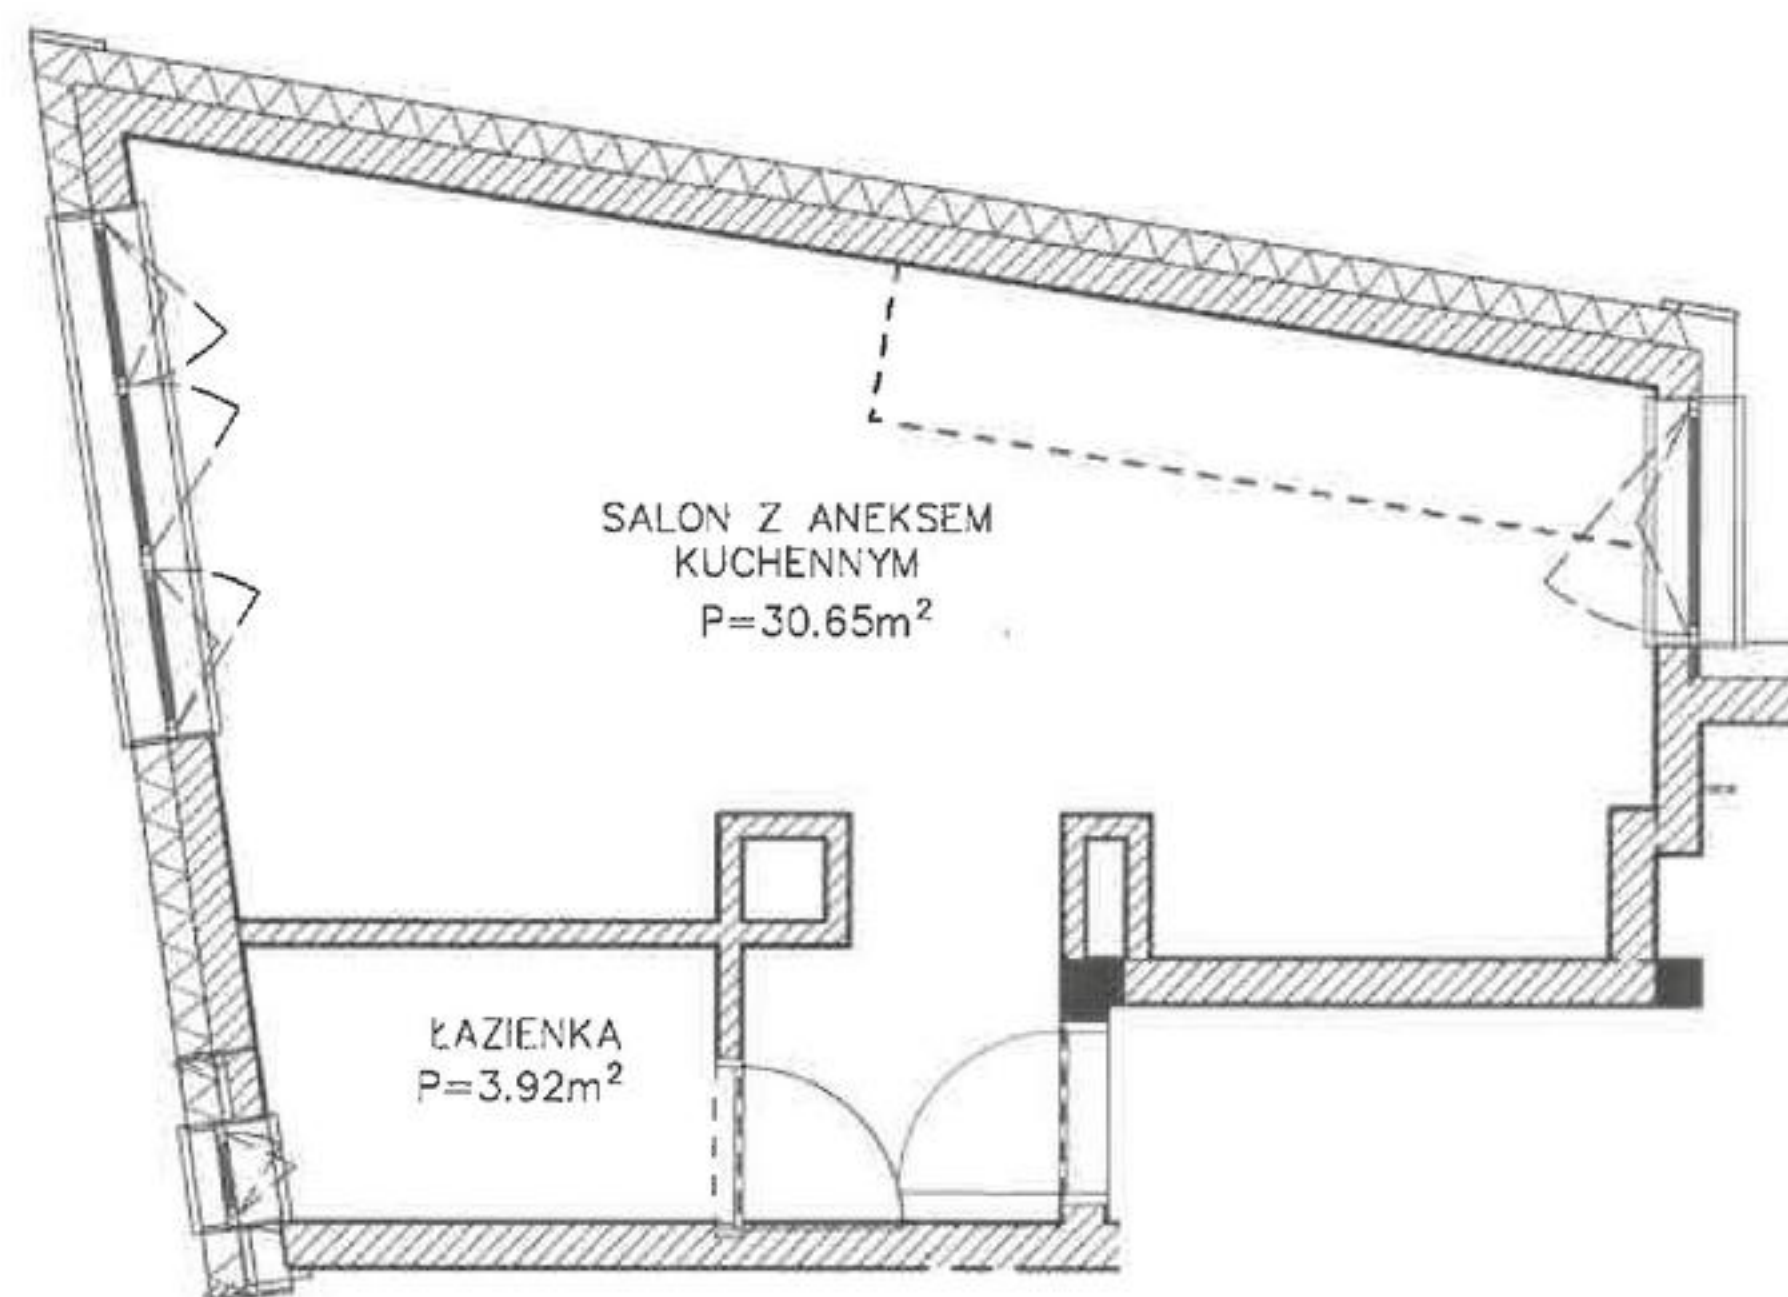


Pomiar powykonawczy lokalu nr 17 zgodnie z normą PN-ISO 9836:2015-12
Powierzchnia lokalu: 55.92 m²
Dnia: 20.05.2024

KONDYGNACJA 1 z 2

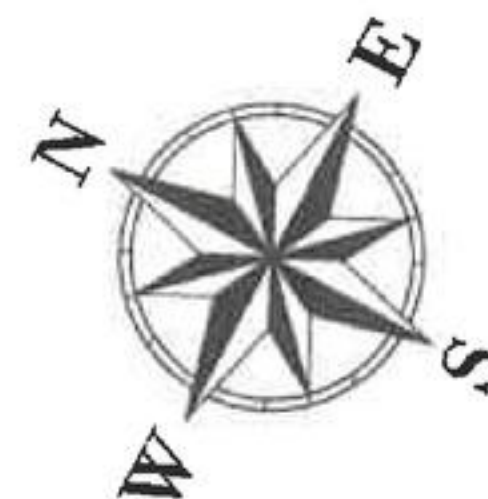

NAZWA:

BUDYNEK MIESZKALNY WIELORODZINNY NA
DZIAŁCE 74, OBRĘB 5, MIASTO MRĄGOWO

ADRES
BUDOWY:

ul. Mickiewicza 7
11-700 Mrągowo
dz. 74

OPRACOWANIE POMIARU POWYKONAWCZEGO





I-GEO IGOR ROŚŁON
ul. ks. Roberta Bilitewskiego 4/34
10-693 Olsztyn
NIP: 739-39-87-460, REGON: 526012645
e-mail: biuro@i-geo.com.pl
tel.: 509 337 945

GEODETA UPRAWNIONY
mgr inż. Igor Roślon
nr upr. GGK 23523

Pomiar powykonawczy lokalu nr 17 zgodnie z normą PN-ISO 9836:2015-12
Powierzchnia lokalu: 55.92 m²
Dnia: 20.05.2024

KONDYGNACJA 2 z 2
ANTRESOLA

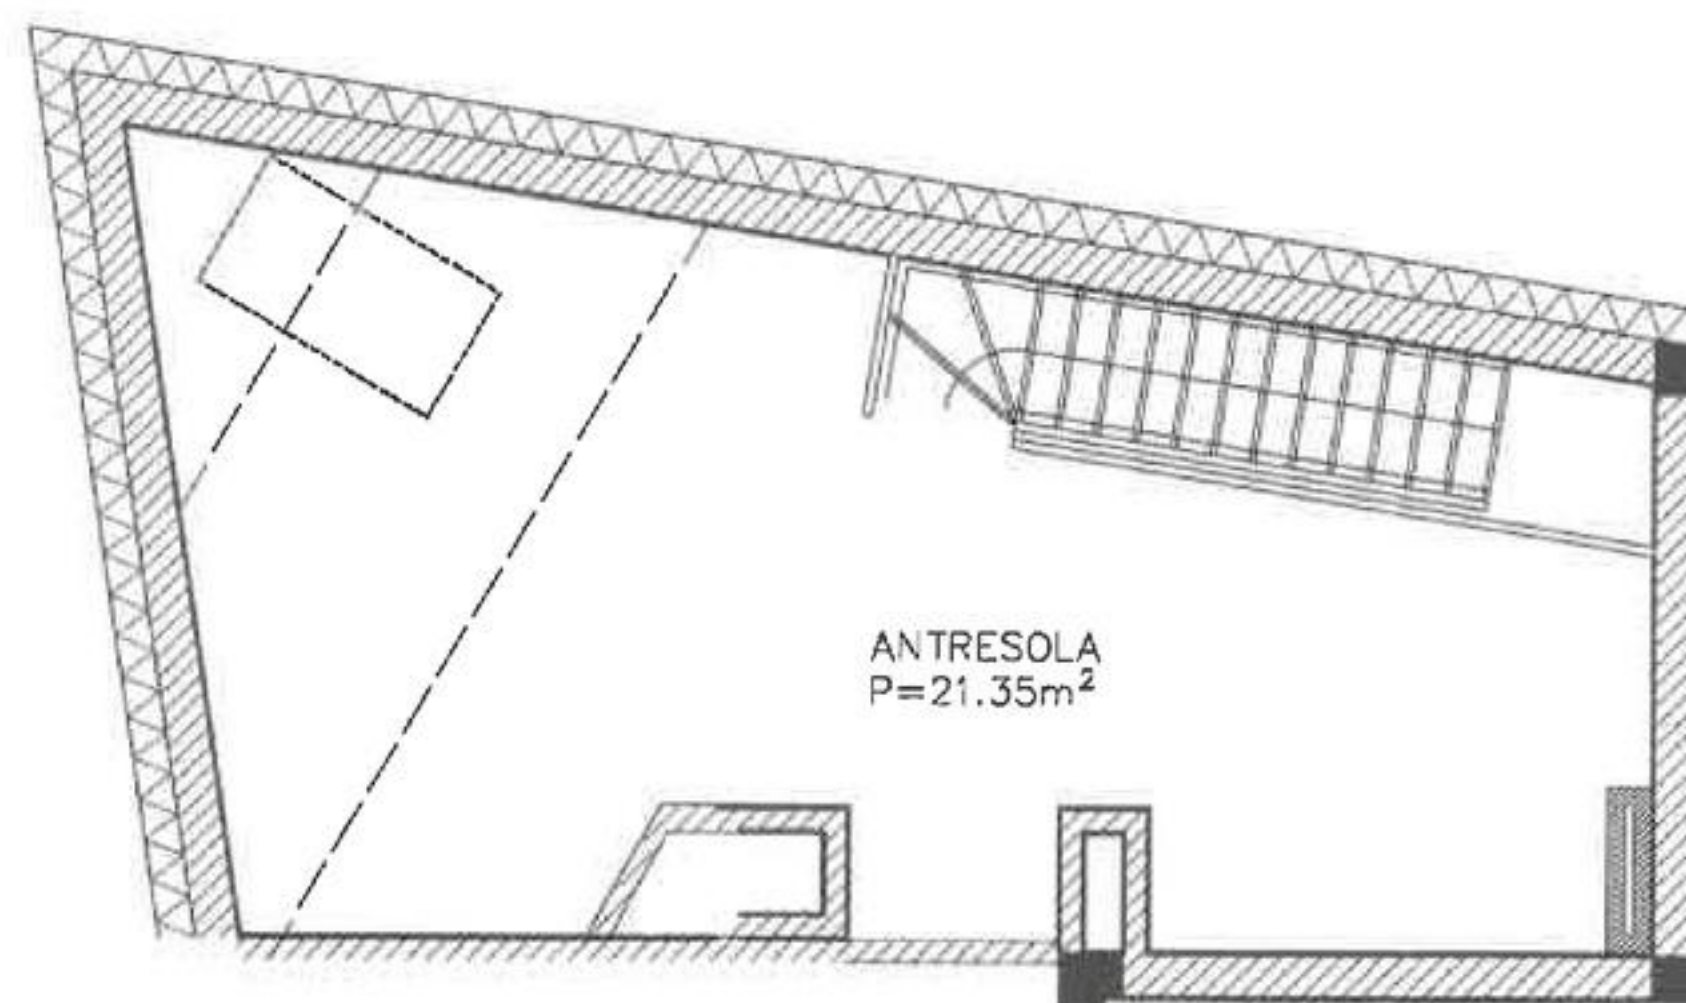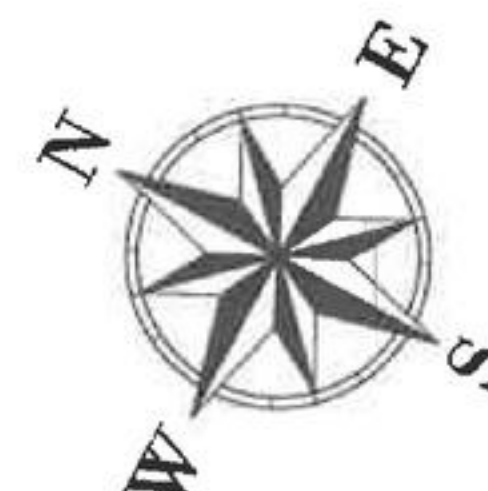

NAZWA:
BUDYNEK MIESZKALNY WIELORODZINNY NA
DZIAŁCE 74, OBRĘB 5, MIASTO MRĄGOWO

ADRES
BUDOWY: ul. Mickiewicza 7
11-700 Mrągowo
dz. 74

OPRACOWANIE POMIARU POWYKONAWCZEGO



I-GEO IGOR ROŚŁON
ul. ks. Roberta Bilitewskiego 4/34
10-693 Olsztyn
NIP: 739-39-87-460, REGON: 526012645
e-mail: biuro@i-geo.com.pl
tel.: 509 337 945

GEODETA UPRAWNIONY
mgr inż. Igor Roślon
nr upr. GGK 23523