




Lipowa 49A

Pruszków

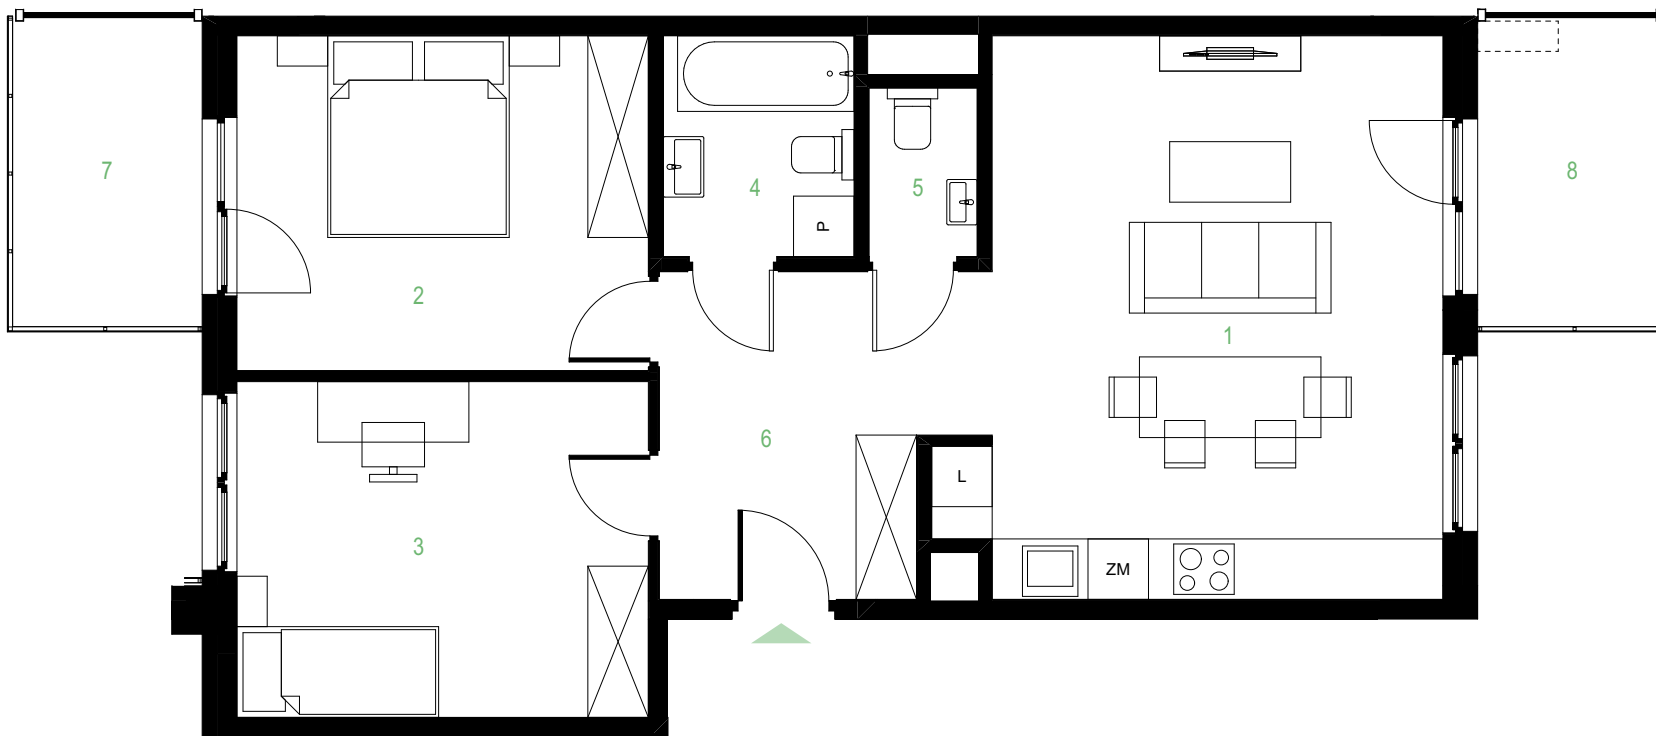

 miejsce ustawienia klimatyzatora *

*podstawa klimatyzatora nie może być trwale związana z podłożem

0 1 2 3 4 5 m

mieszkanie 25

mieszkanie nr **A25**

ilość pokoi **3**


piętro **2**

1	pokój z aneksem	25.54 m ²
2	sypialnia	13.55 m ²
3	pokój	13.59 m ²
4	łazienka	4.14 m ²
5	wc	1.79 m ²
6	hol	9.50 m ²

POW. UŻYTKOWA 68.11 m²

7	balkon	5.64 m ²
8	balkon	5.64 m ²

ul. Marii

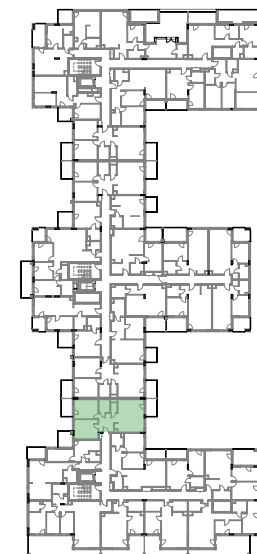

ul. Lipowa

STUDIO R

PROJEKTOWANIE ARCHYTEKTONICZNO-URBANISTYCZNE

Karta ma jedynie znaczenie poglądowe i przedstawia przykładową aranżację lokalu, mogą wystąpić różnice powierzchni i usytuowania elementów powstałe w trakcie realizacji prac budowlanych. Powierzchnia użytkowa lokalu jest określona na podstawie polskiej normy PN-ISO 9836:2022-07 i obowiązujących przepisów prawa. Powierzchnia użytkowa lokalu jest obliczana w metrach kwadratowych z dokładnością do dwóch miejsc po przecinku.

Przedstawiona aranżacja (meble, AGD, elementy dekoracyjne, ozdoby itp.) i wykończenie mają charakter wyłącznie przykładowy i nie wchodzi w skład oferty oraz wykończenia zbywanego lokalu. Karta nie stanowi publicznego zapewnienia Dewelopera co do właściwości lokalu.

 **weisenburger**