




Lipowa 49A

Pruszków

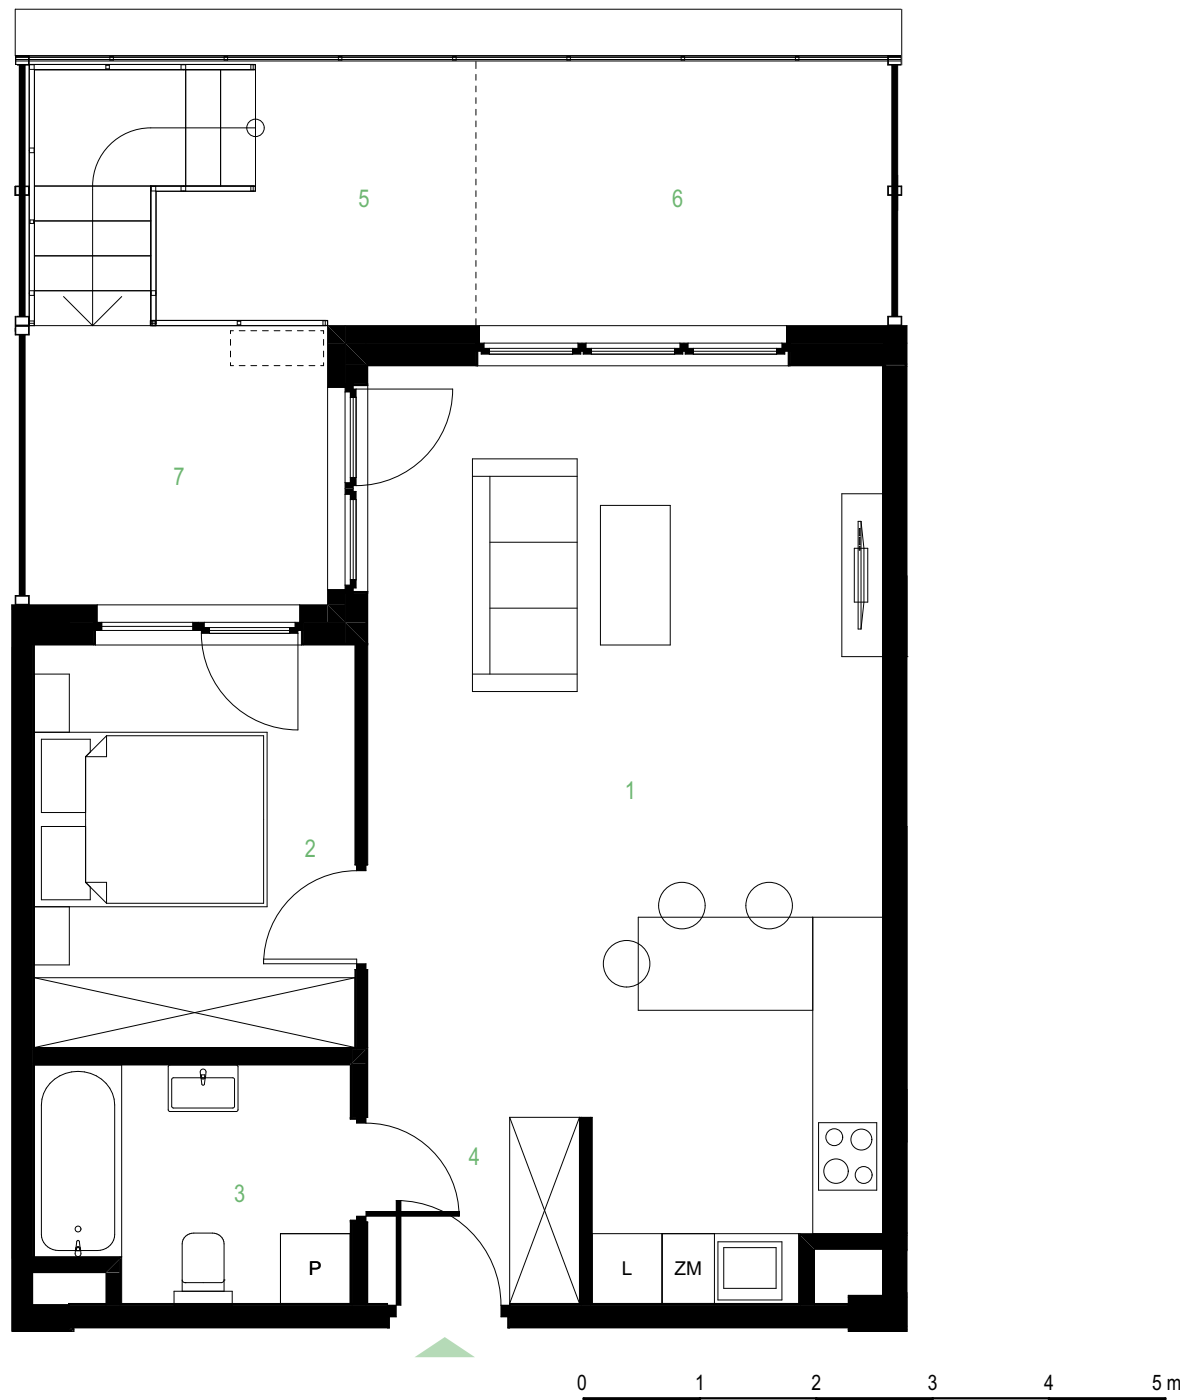

 miejsce ustawienia klimatyzatora *

*podstawa klimatyzatora nie może być trwale związana z podłożem

Karta ma jedynie znaczenie poglądowe i przedstawia przykładową aranżację lokalu, mogą wystąpić różnice powierzchni i usytuowania elementów powstałe w trakcie realizacji prac budowlanych. Powierzchnia użytkowa lokalu jest określona na podstawie polskiej normy PN-ISO 9836:2022-07 i obowiązujących przepisów prawa. Powierzchnia użytkowa lokalu jest obliczana w metrach kwadratowych z dokładnością do dwóch miejsc po przecinku. Przedstawiona aranżacja (meble, AGD, elementy dekoracyjne, ozdoby itp.) i wykończenia mają charakter wyłącznie przykładowy i nie wchodzi w skład oferty oraz wykończenia zbywanego lokalu. Karta nie stanowi publicznego zapewnienia Dewelopera co do właściwości lokalu.

mieszkanie 114

mieszkanie nr **C114**


ilość pokoi **2**

piętro **parter**

- | | | |
|---|-----------------|----------------------|
| 1 | pokój z aneksem | 32.15 m ² |
| 2 | sypialnia | 9.53 m ² |
| 3 | łazienka | 5.27 m ² |
| 4 | hol | 2.91 m ² |

POW. UŻYTKOWA 49.86 m²

- | | | |
|---|---------|-------------------------|
| 5 | taras | 9.13 m ² |
| 6 | ogródek | ok. 8.42 m ² |
| 7 | loggia | 6.30 m ² |

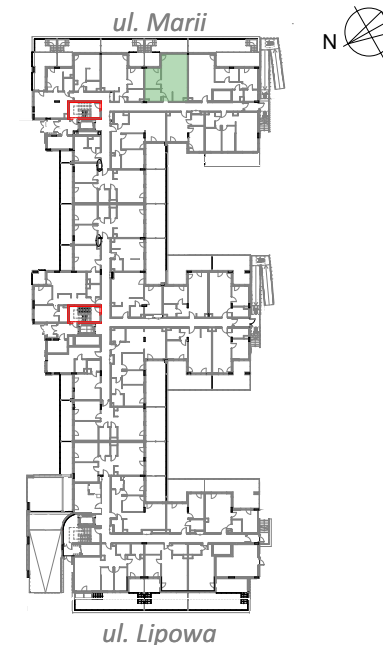

ul. Lipowa
STUDIO R
PROJEKTOWANIE ARCHYTEKTONICZNO-URBANISTYCZNE

 **weisenburger**