




Lipowa 49A

Pruszków

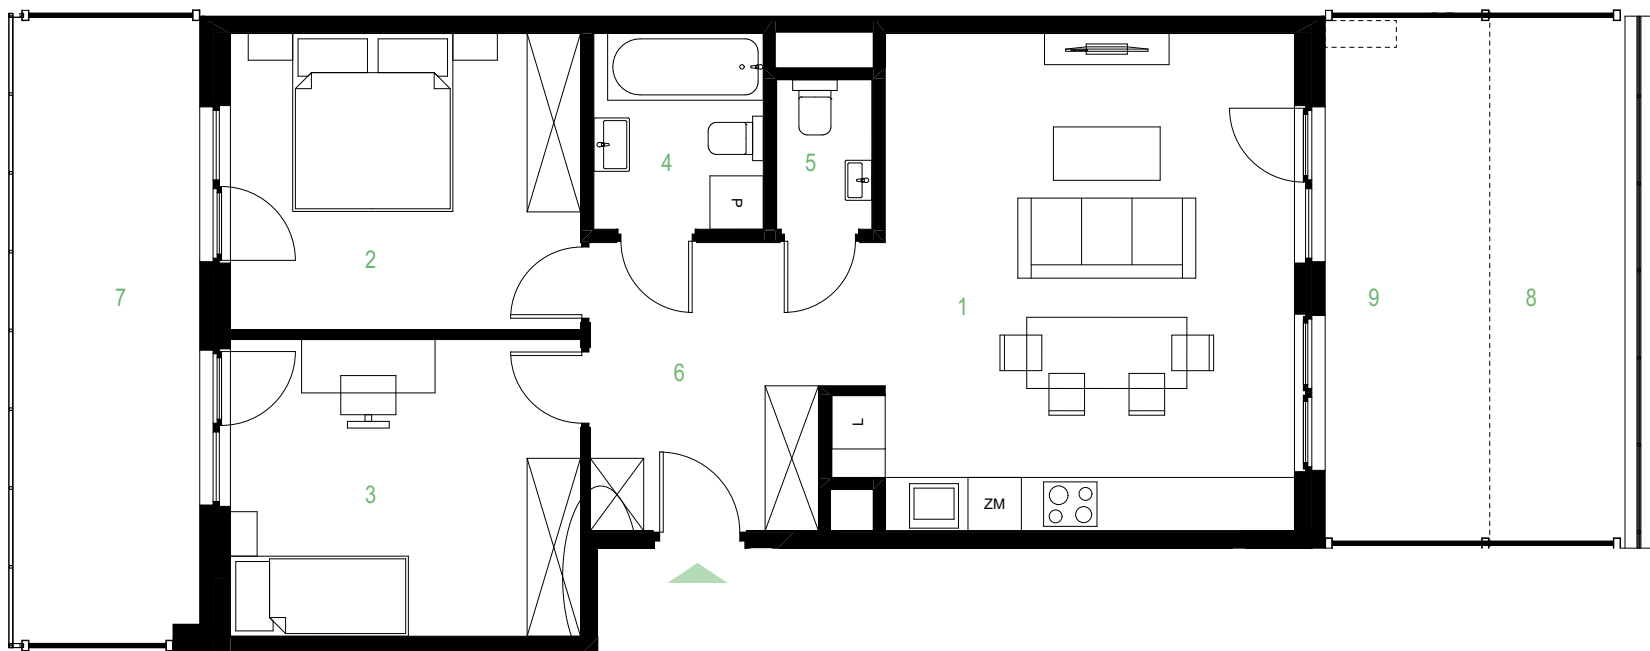

mieszkanie 46

mieszkanie nr **B46**

ilość pokoi **3**


piętro **parter**

1	pokój z aneksem	26.27 m ²
2	sypialnia	13.10 m ²
3	pokój	13.12 m ²
4	łazienka	4.19 m ²
5	wc	1.80 m ²
6	hol	9.52 m ²

POW. UŻYTKOWA 68.00 m²

7	ogródek	ok. 14.08 m ²
8	ogródek	ok. 9.12 m ²
9	taras	10.96 m ²

ul. Marii

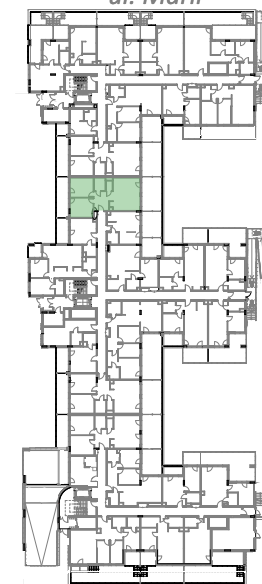

ul. Lipowa

STUDIO R

PROJEKTOWANIE ARCHYTEKTONICZNO-URBANISTYCZNE

 miejsce ustawienia klimatyzatora *

*podstawa klimatyzatora nie może być trwale związana z podłożem

0 1 2 3 4 5 m

Karta ma jedynie znaczenie poglądowe i przedstawia przykładową aranżację lokalu, mogą wystąpić różnice powierzchni i usytuowania elementów powstałe w trakcie realizacji prac budowlanych. Powierzchnia użytkowa lokalu jest określona na podstawie polskiej normy PN-ISO 9836:2022-07 i obowiązujących przepisów prawa. Powierzchnia użytkowa lokalu jest obliczana w metrach kwadratowych z dokładnością do dwóch miejsc po przecinku. Przedstawiona aranżacja (meble, AGD, elementy dekoracyjne, ozdoby itp.) i wykończenie mają charakter wyłącznie przykładowy i nie wchodzi w skład oferty oraz wykończenia zbywanego lokalu. Karta nie stanowi publicznego zapewnienia Dewelopera co do właściwości lokalu.

 **weisenburger**