




Lipowa 49A

Pruszków

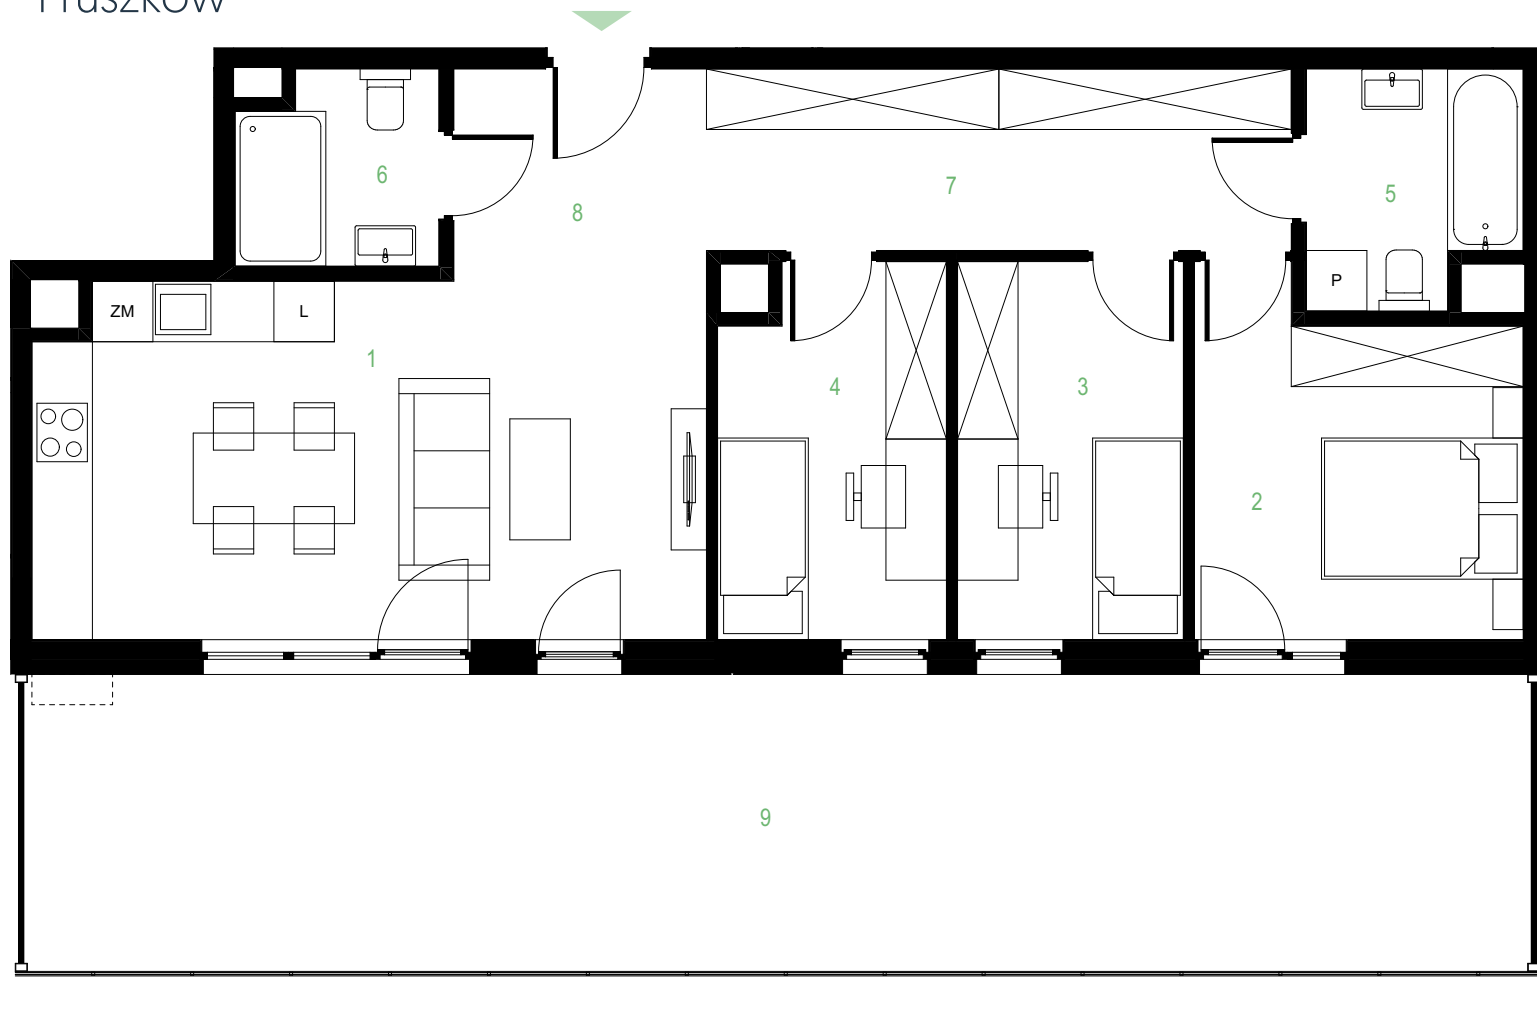

 miejsce ustawienia klimatyzatora *

*podstawa klimatyzatora nie może być trwale związana z podłożem

0 1 2 3 4 5 m

mieszkanie 37

mieszkanie nr **A37**

ilość pokoi **4**


piętro **4**

1	pokój z aneksem	23.42 m ²
2	sypialnia	10.75 m ²
3	pokój	8.40 m ²
4	pokój	8.10 m ²
5	łazienka	4.71 m ²
6	łazienka	3.70 m ²
7	korytarz	10.44 m ²
8	hol	5.27 m ²

POW. UŻYTKOWA 74.79 m²

9 taras 45.15 m²

ul. Marii

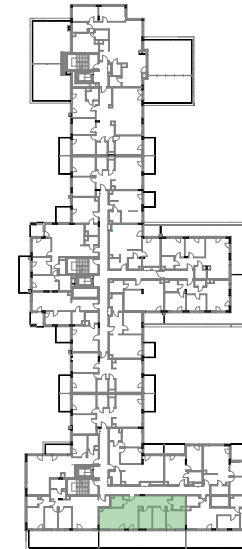

ul. Lipowa

STUDIO R

PROJEKTOWANIE ARCHYTEKTONICZNO-URBANISTYCZNE

Karta ma jedynie znaczenie poglądowe i przedstawia przykładową aranżację lokalu, mogą wystąpić różnice powierzchni i usytuowania elementów powstałe w trakcie realizacji prac budowlanych. Powierzchnia użytkowa lokalu jest określona na podstawie polskiej normy PN-ISO 9836:2022-07 i obowiązujących przepisów prawa. Powierzchnia użytkowa lokalu jest obliczana w metrach kwadratowych z dokładnością do dwóch miejsc po przecinku.

Przedstawiona aranżacja (meble, AGD, elementy dekoracyjne, ozdoby itp.) i wykończenia mają charakter wyłącznie przykładowy i nie wchodzi w skład oferty oraz wykończenia zbywanego lokalu. Karta nie stanowi publicznego zapewnienia Dewelopera co do właściwości lokalu.

 **weisenburger**