




Lipowa 49A

Pruszków

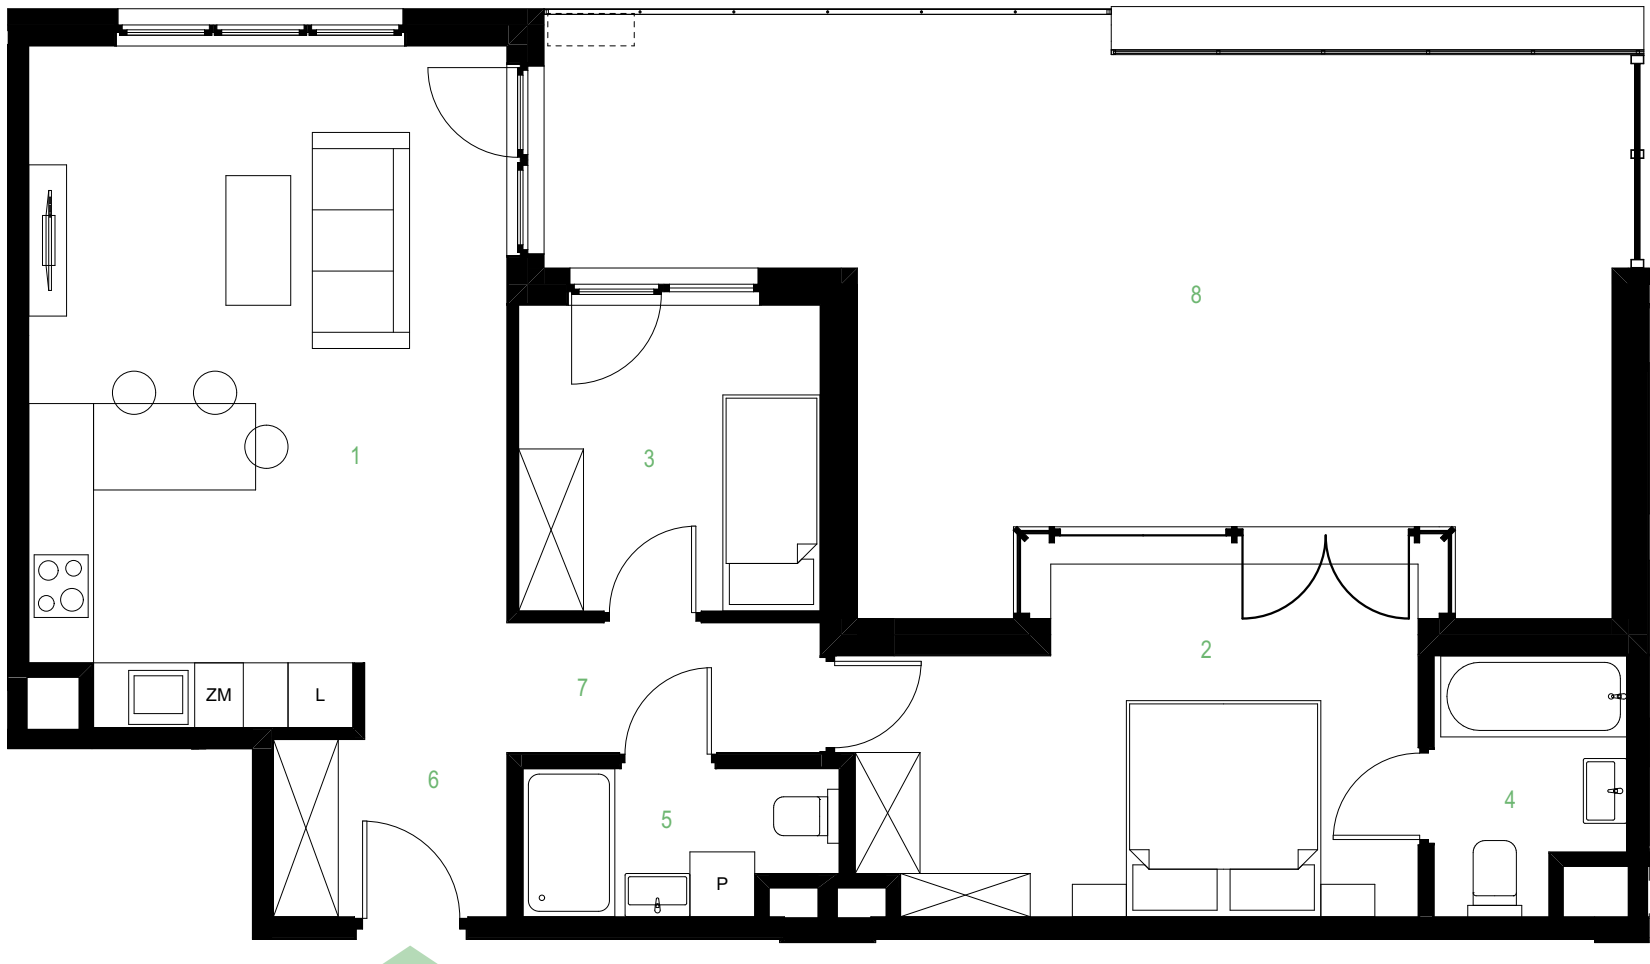

--- miejsce ustawienia klimatyzatora *

*podstawa klimatyzatora nie może być trwale związana z podłożem

0 1 2 3 4 5 m

mieszkanie 133

mieszkanie nr C133

ilość pokoi 3


piętro 2

1	pokój z aneksem	26.71 m ²
2	sypialnia	15.46 m ²
3	pokój	7.90 m ²
4	łazienka	3.87 m ²
5	łazienka	3.70 m ²
6	hol	4.48 m ²
7	korytarz	3.48 m ²

POW. UŻYTKOWA 65.60 m²

8 taras 41.32 m²

ul. Marii

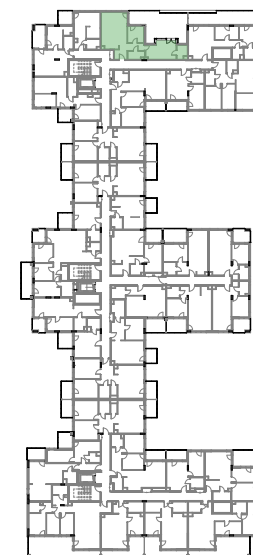

ul. Lipowa

STUDIO R

PROJEKTOWANIE ARCHYTEKTONICZNO-URBANISTYCZNE

weisenburger

Karta ma jedynie znaczenie poglądowe i przedstawia przykładową aranżację lokalu, mogą wystąpić różnice powierzchni i usytuowania elementów powstałe w trakcie realizacji prac budowlanych. Powierzchnia użytkowa lokalu jest określona na podstawie polskiej normy PN-ISO 9836:2022-07 i obowiązujących przepisów prawa. Powierzchnia użytkowa lokalu jest obliczana w metrach kwadratowych z dokładnością do dwóch miejsc po przecinku.

Przedstawiona aranżacja (meble, AGD, elementy dekoracyjne, ozdoby itp.) i wykończenia mają charakter wyłącznie przykładowy i nie wchodzi w skład oferty oraz wykończenia zbywanego lokalu. Karta nie stanowi publicznego zapewnienia Dewelopera co do właściwości lokalu.