




Lipowa 49A

Pruszków

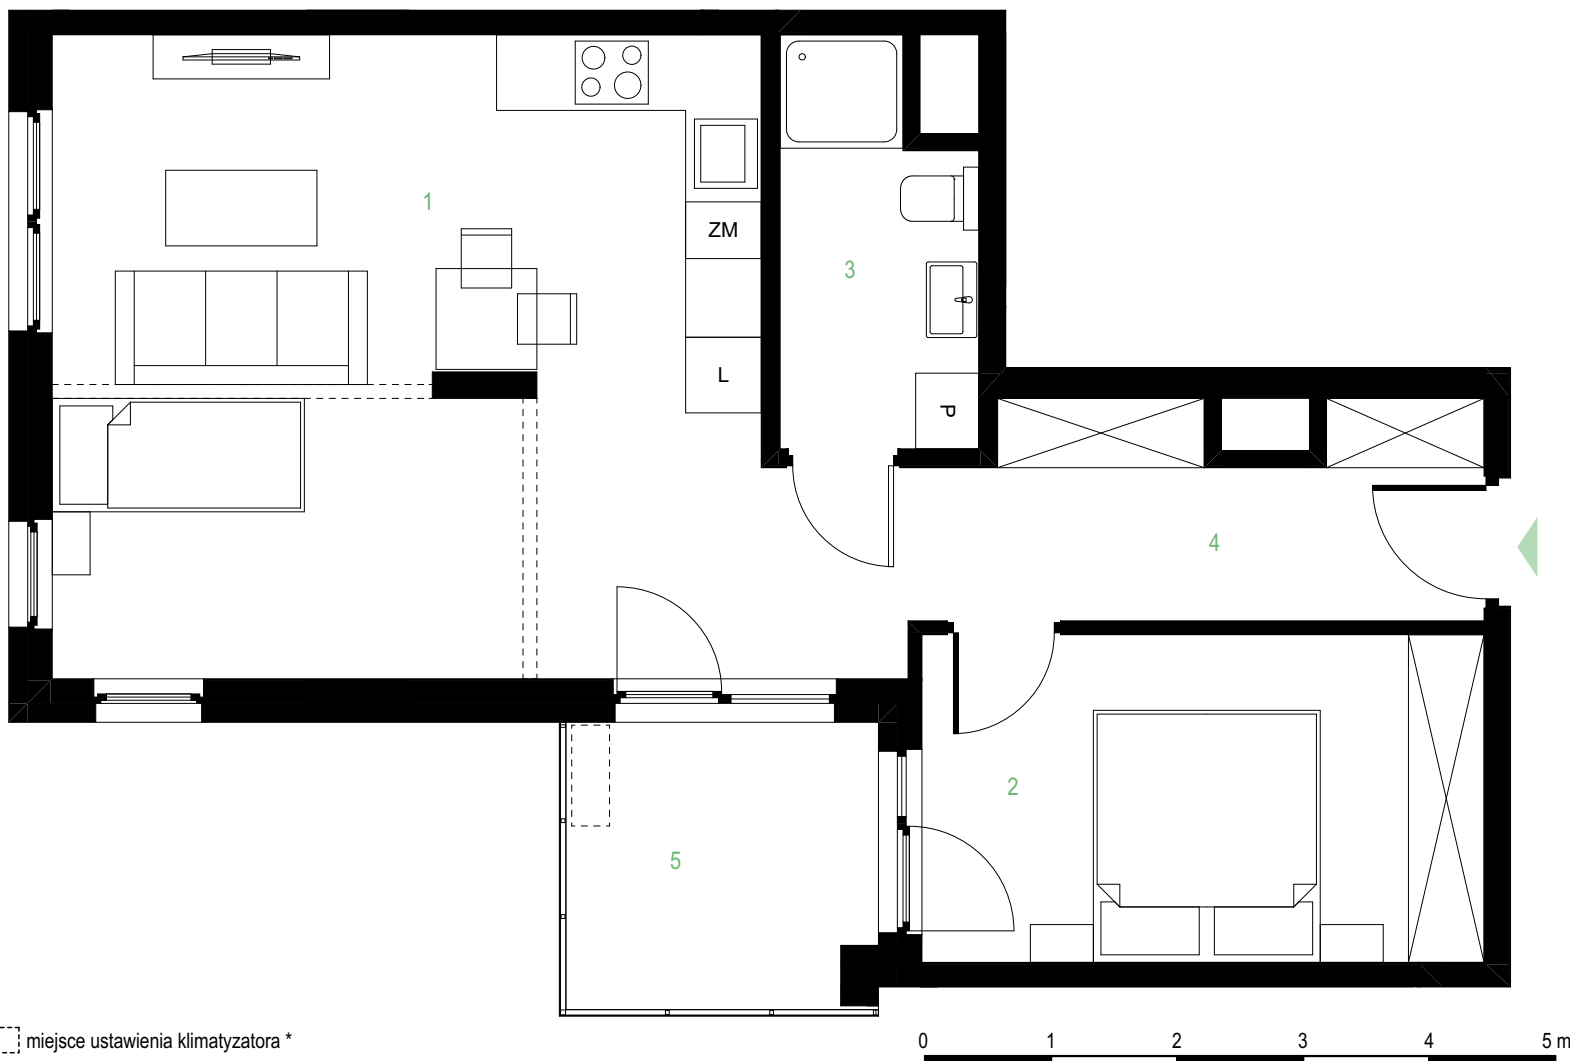

----- miejsce ustawienia klimatyzatora *

*podstawa klimatyzatora nie może być trwale związana z podłożem

Karta ma jedynie znaczenie poglądowe i przedstawia przykładową aranżację lokalu, mogą wystąpić różnice powierzchni i usytuowania elementów powstałe w trakcie realizacji prac budowlanych. Powierzchnia użytkowa lokalu jest określona na podstawie polskiej normy PN-ISO 9836:2022-07 i obowiązujących przepisów prawa. Powierzchnia użytkowa lokalu jest obliczana w metrach kwadratowych z dokładnością do dwóch miejsc po przecinku. Przedstawiona aranżacja (meble, AGD, elementy dekoracyjne, ozdoby itp.) i wykończenie mają charakter wyłącznie przykładowy i nie wchodzi w skład oferty oraz wykończenia zbywanego lokalu. Karta nie stanowi publicznego zapewnienia Dewelopera co do właściwości lokalu.

pracownia 130

pracownia nr C130


ilość pokoi 2

piętro 1

1	pracownia	28.57 m ²
2	pracownia	11.60 m ²
3	łazienka	4.62 m ²
4	hol	9.09 m ²

POW. UŻYTKOWA 53.88 m²

5 balkon 5.37 m²

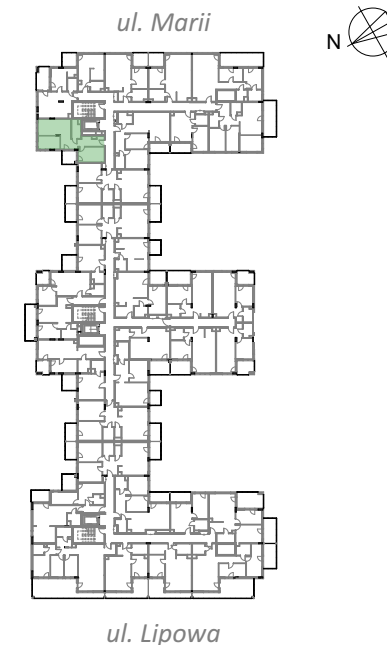

ul. Lipowa
STUDIO R
PROJEKTOWANIE ARCHITEKTONICZNO-URBANISTYCZNE

 **weisenburger**