




Lipowa 49A

Pruszków

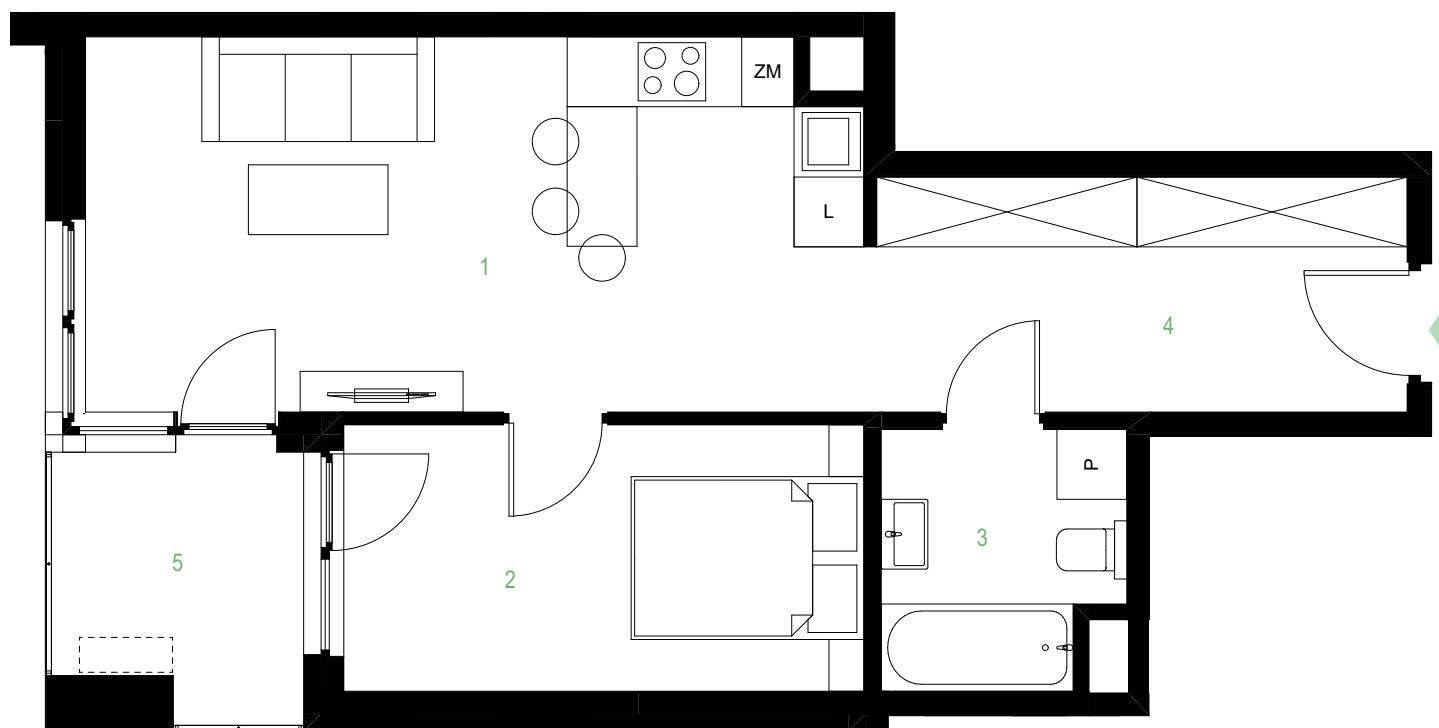

 miejsce ustawienia klimatyzatora *

*podstawa klimatyzatora nie może być trwale związana z podłożem

0 1 2 3 4 5 m

Karta ma jedynie znaczenie poglądowe i przedstawia przykładową aranżację lokalu, mogą wystąpić różnice powierzchni i usytuowania elementów powstałe w trakcie realizacji prac budowlanych. Powierzchnia użytkowa lokalu jest określona na podstawie polskiej normy PN-ISO 9836:2022-07 i obowiązujących przepisów prawa. Powierzchnia użytkowa lokalu jest obliczana w metrach kwadratowych z dokładnością do dwóch miejsc po przecinku. Przedstawiona aranżacja (meble, AGD, elementy dekoracyjne, ozdoby itp.) i wykończenie mają charakter wyłącznie przykładowy i nie wchodzi w skład oferty oraz wykończenia zbywanego lokalu. Karta nie stanowi publicznego zapewnienia Dewelopera co do właściwości lokalu.

pracownia 70

pracownia nr **B70**

ilość pokoi **2**


piętro **1**

1	pracownia	21.22 m²
2	pracownia	10.24 m²
3	łazienka	4.40 m²
4	hol	9.37 m²

POW. UŻYTKOWA 45.23 m²

5 balkon **4.56 m²**

ul. Marii

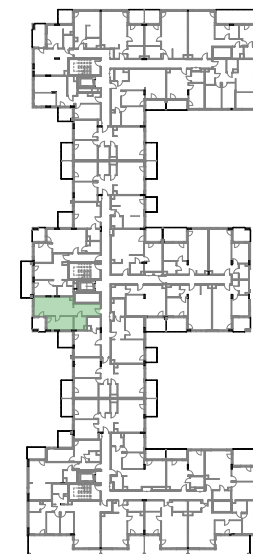

ul. Lipowa

STUDIO R

PROJEKTOWANIE ARCHITEKTONICZNO-URBANISTYCZNE

 **weisenburger**