




Lipowa 49A

Pruszków

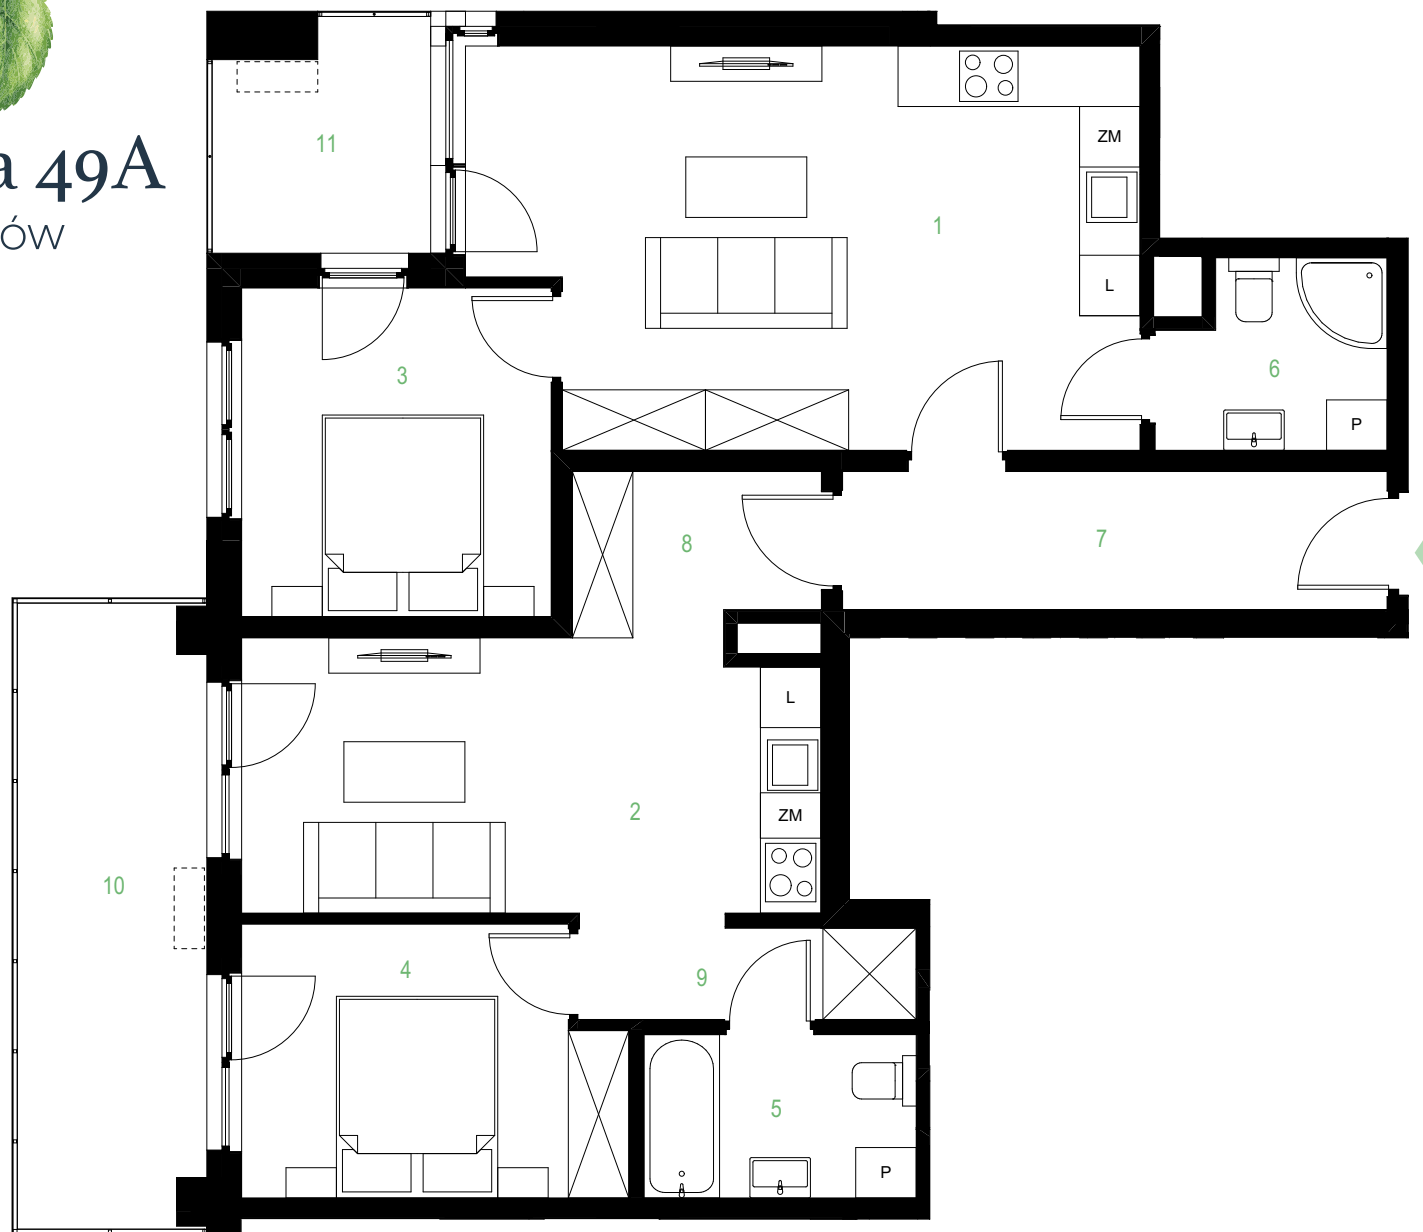

 miejsce ustawienia klimatyzatora *

*podstawa klimatyzatora nie może być trwale związana z podłożem

0 1 2 3 4 5 m

pracownia 57

pracownia nr B57

ilość pokoi 4


piętro 1

1	pracownia	25.18 m ²
2	pracownia	15.40 m ²
3	pracownia	10.01 m ²
4	pracownia	9.79 m ²
5	łazienka	4.37 m ²
6	łazienka	3.96 m ²
7	hol	7.37 m ²
8	hol	3.80 m ²
9	korytarz	3.24 m ²

POW. UŻYTKOWA 83.12 m²

10	balkon	11.09 m ²
11	balkon	4.56 m ²

ul. Marii

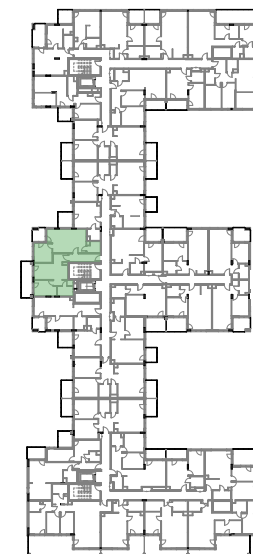

ul. Lipowa

STUDIO R

PROJEKTOWANIE ARCHITEKTONICZNO-URBANISTYCZNE

 **weisenburger**

Karta ma jedynie znaczenie poglądowe i przedstawia przykładową aranżację lokalu, mogą wystąpić różnice powierzchni i usytuowania elementów powstałe w trakcie realizacji prac budowlanych. Powierzchnia użytkowa lokalu jest określona na podstawie polskiej normy PN-ISO 9836:2022-07 i obowiązujących przepisów prawa. Powierzchnia użytkowa lokalu jest obliczana w metrach kwadratowych z dokładnością do dwóch miejsc po przecinku.

Przedstawiona aranżacja (meble, AGD, elementy dekoracyjne, ozdoby itp.) i wykończenie mają charakter wyłącznie przykładowy i nie wchodzi w skład oferty oraz wykończenia zbywanego lokalu. Karta nie stanowi publicznego zapewnienia Dewelopera co do właściwości lokalu.