

A4.02


4 PIĘTRO

3 POKOJE


1 korytarz	6,03 m ²
2 łazienka	5,23 m ²
3 pokój	12,93 m ²
4 pokój	7,49 m ²
5 salon z aneksem	17,73 m ²

49,41 m²

b balkon	9,49 m ²
----------	---------------------

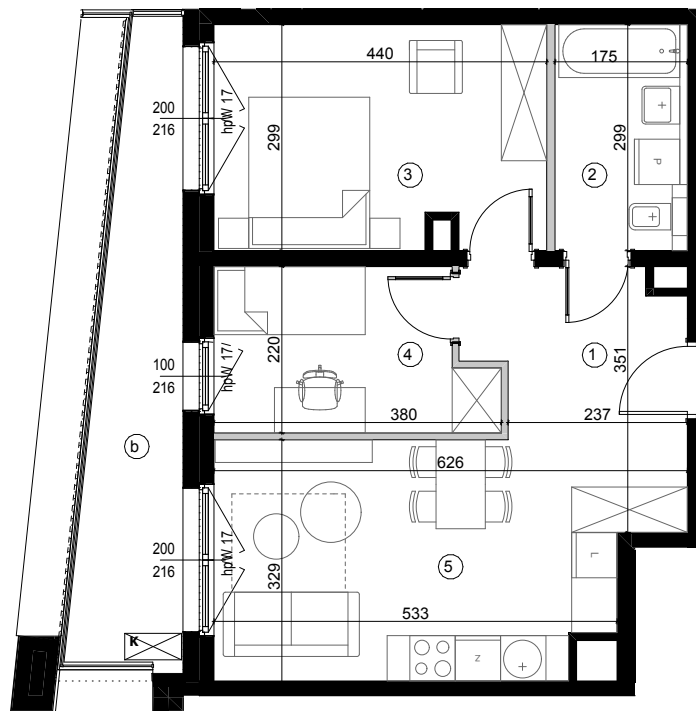

RZUT KONDYGNACJI

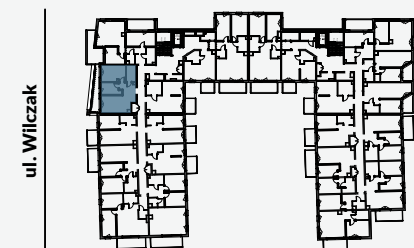

Ściany bez możliwości rozbioru
Ściany z możliwością rozbioru

okno przesuwne

okno rozwierno-uchylne
z bocznym panelem stałym

okno tarasowe
rozwierno-uchylne

okno rozwierno-uchylne

okno rozwierno-uchylne
z dolnym panelem stałym


okno FIX - nieotwieralne

UL. WILCZAK 12 A-B, POZNAŃ

Umieszczenie pomieszczeń ma charakter poglądowy ilustrujący gabaryty przestrzeni i nie stanowi oferty handlowej.

Podana na karcie powierzchnia i wymiary są projektowane i mogą nieznacznie ulec zmianie w wyniku procesu budowlanego.

Obmiar powierzchni użytkowej lokalu niemieszkalnego przeprowadzono zgodnie z normą PN-ISO 9836:2022-07

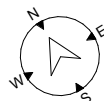

SKALA 1:100



**DUDA
DEVELOPMENT**
EST. 1997

Biurowo Sprzedaży I POZNAŃ

ul. Palacza 144, Poznań

+48 605 258 888

dobryszelag@dudadevelopment.pl

www.dobryszelag.pl