



A3.03

3 PIĘTRO 3 POKOJE

1 korytarz	6,57 m ²
2 salon z aneksem	20,05 m ²
3 pokój	9,66 m ²
4 pokój	12,25 m ²
5 łazienka	6,00 m ²

54,53 m²


b balkon	7,58 m ²
----------	---------------------

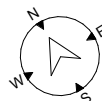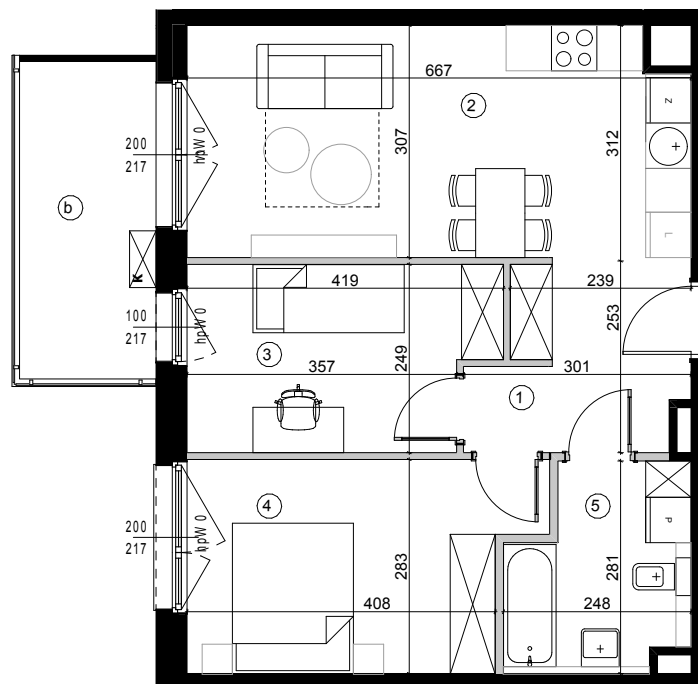

SKALA 1:100



RZUT KONDYGNACJI

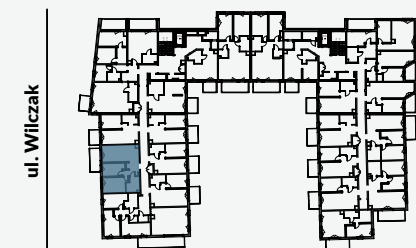

- Ściany bez możliwości rozbiórki
- Ściany z możliwością rozbiórki

- okno przesuwne
- okno rozwierno-uchylne z bocznym panelem stałym
- okno tarasowe rozwierno-uchylne
- okno rozwierno-uchylne
- okno rozwierno-uchylne z dolnym panelem stałym
- okno FIX - nieotwieralne



Biurow Sprzedaży I POZNAŃ

ul. Palacza 144, Poznań
+48 605 258 888
dobryszelag@dudadevelopment.pl
www.dobryszelag.pl

UL. WILCZAK 12 A-B, POZNAŃ

Umebrowanie pomieszczeń ma charakter poglądowy ilustrujący gabaryty przestrzeni i nie stanowi oferty handlowej.

Podana na karcie powierzchnia i wymiary są projektowane i mogą nieznacznie ulec zmianie w wyniku procesu budowlanego.

Obmiar powierzchni użytkowej lokalu niemieszkalnego przeprowadzono zgodnie z normą PN-ISO 9836:2022-07