

**— DOBRY
SZELĄG ...**
WILCZAK 12A

B5.06



5 PIĘTRO

3 POKOJE

1	korytarz	6,74	m ²
2	salon z aneksem	19,61	m ²
3	pokój	8,20	m ²
4	pokój	10,58	m ²
5	łazienka	5,66	m ²

50,79 m²


b balkon	7,58 m ²
----------	---------------------

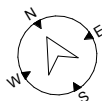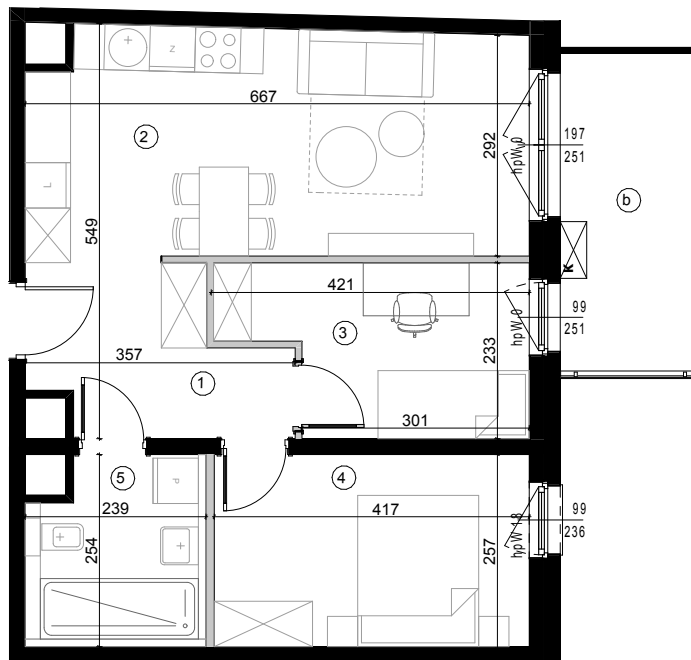







SKALA 1:100



RZUT KONDYGNACJI

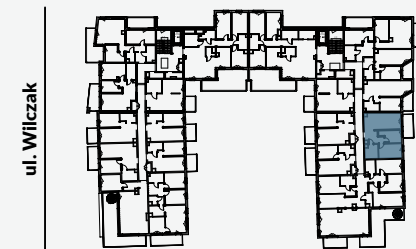

 Ściany bez możliwości rozbiórki
 Ściany z możliwością rozbiórki

 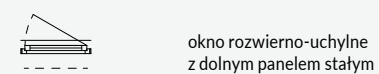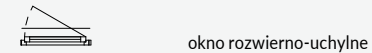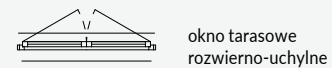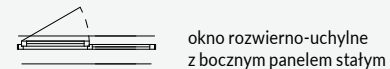 

Biuro Sprzedaży I POZNAŃ

ul. Palacza 144, Poznań

+48 605 258 888

dobryszelag@dudadevelopment.pl

www.dobryszelag.pl

UL. WILCZAK 12 A-B, POZNAŃ

Umeblowanie pomieszczeń ma charakter poglądowy ilustrujący gabaryty przestrzeni i nie stanowi oferty handlowej.

Podana na karcie powierzchnia i wymiary są projektowane i mogą nieznacznie ulec zmianie w wyniku procesu budowlanego.

Obmiar powierzchni użytkowej lokalu niemieszkalnego
przeprowadzono zgodnie z normą PN-ISO 9836:2022-07