

A5.09

5 PIĘTRO

4 POKOJE

1 korytarz	4,39 m ²
2 korytarz	8,77 m ²
3 pokój	13,01 m ²
4 pokój	12,18 m ²
5 łazienka	4,40 m ²
6 pokój	9,22 m ²
7 spiżarnia	2,09 m ²
8 garderoba	3,81 m ²
9 salon z aneksem	34,04 m ²
10 łazienka	5,64 m ²

97,55 m²



b balkon 25,80 m²

UL. WILCZAK 12 A-B, POZNAŃ

Umebłowanie pomieszczeń ma charakter poglądowy ilustrujący gabaryty przestrzeni i nie stanowi oferty handlowej.

Podana na karcie powierzchnia i wymiary są projektowane i mogą nieznacznie ulec zmianie w wyniku procesu budowlanego.


Obmiar powierzchni użytkowej lokalu niemieszkalnego przeprowadzono zgodnie z normą PN-ISO 9836:2022-07

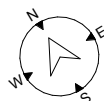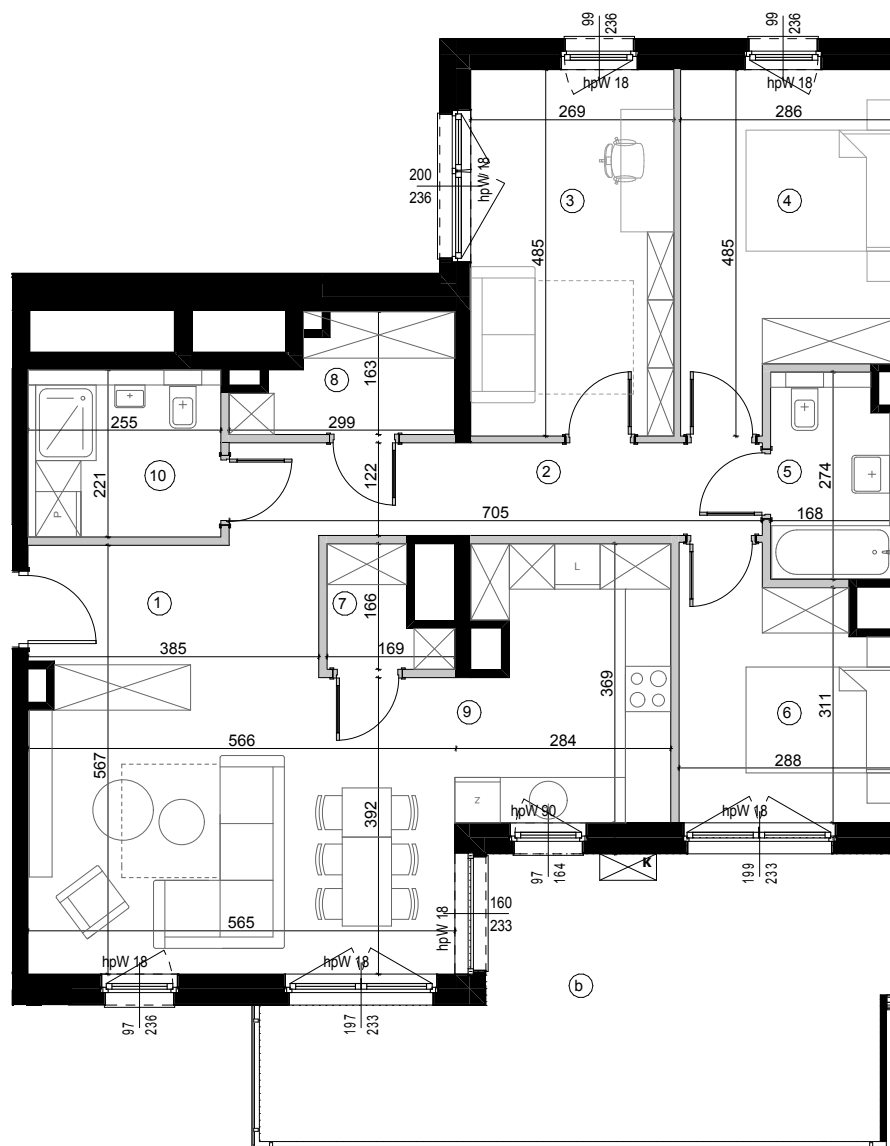

SKALA 1:100



RZUT KONDYGNACJI

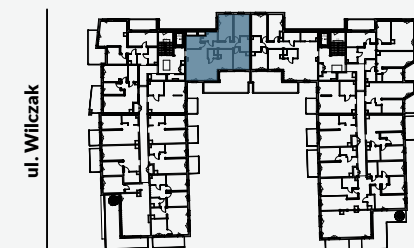

Ściany bez możliwości rozbiórki
Ściany z możliwością rozbiórki

okno przesuwne

okno rozwierno-uchylne
z bocznym panelem stałym

okno tarasowe
rozwierno-uchylne

okno rozwierno-uchylne

okno rozwierno-uchylne
z dolnym panelem stałym

okno FIX - nieotwieralne

**DUDA
DEVELOPMENT**
EST. 1997

Biuro Sprzedaży I POZNAŃ

ul. Palacza 144, Poznań

+48 605 258 888

dobryszelag@dudadevelopment.pl

www.dobryszelag.pl