

— DOBRY
SZELAŁG ...
WILCZAK 12A

B4.11

4
PIĘTRO

3
POKOJE

1 korytarz	10,86 m ²
2 łazienka	5,13 m ²
3 pokój	12,95 m ²
4 pokój	10,16 m ²
5 salon z aneksem	22,43 m ²

61,53 m²


b balkon	7,58 m ²
l loggia	9,11 m ²

UL. WILCZAK 12 A-B, POZNAŃ

Umeblowanie pomieszczeń ma charakter poglądowy ilustrujący gabaryty przestrzeni i nie stanowi oferty handlowej.

Podana na karcie powierzchnia i wymiary są projektowane i mogą nieznacznie ulec zmianie w wyniku procesu budowlanego.


Obmiar powierzchni użytkowej lokalu niemieskalnego przeprowadzono zgodnie z normą PN-ISO 9836:2022-07

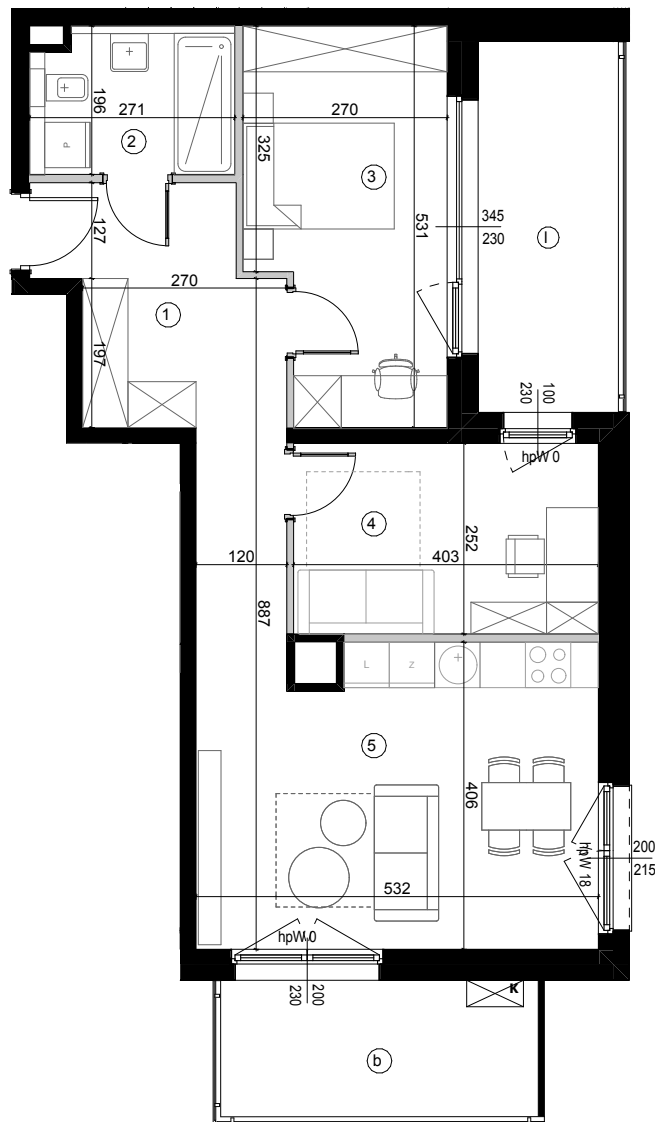

SKALA 1:100



RZUT KONDYGNACJI

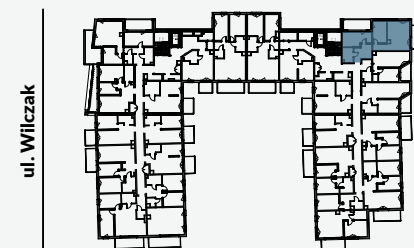

Ściany bez możliwości rozbiórki
Ściany z możliwością rozbiórki

okno przesuwne

okno rozwierno-uchylne
z bocznym panelem stałym

okno tarasowe
rozwierno-uchylne

okno rozwierno-uchylne

okno rozwierno-uchylne
z dolnym panelem stałym

okno FIX - nieotwieralne

**DUDA
DEVELOPMENT**
EST. 1997

Biuro Sprzedaży I POZNAŃ

ul. Palacza 144, Poznań

+48 605 258 888

dobryszelag@dudadevelopment.pl

www.dobryszelag.pl