

A4.11

4 PIĘTRO

3 POKOJE

1 korytarz	7,50 m ²
2 pokój	12,45 m ²
3 pokój	12,45 m ²
4 łazienka	4,63 m ²
5 salon z aneksem	27,13 m ²
6 wc	2,38 m ²
7 garderoba	3,26 m ²

69,80 m²



b balkon 8,66 m²

UL. WILCZAK 12 A-B, POZNAŃ

Umeblowanie pomieszczeń ma charakter poglądowy ilustrujący gabaryty przestrzeni i nie stanowi oferty handlowej.

Podana na karcie powierzchnia i wymiary są projektowane i mogą nieznacznie ulec zmianie w wyniku procesu budowlanego.


Obmiar powierzchni użytkowej lokalu niemieszkalnego przeprowadzono zgodnie z normą PN-ISO 9836:2022-07

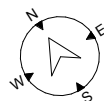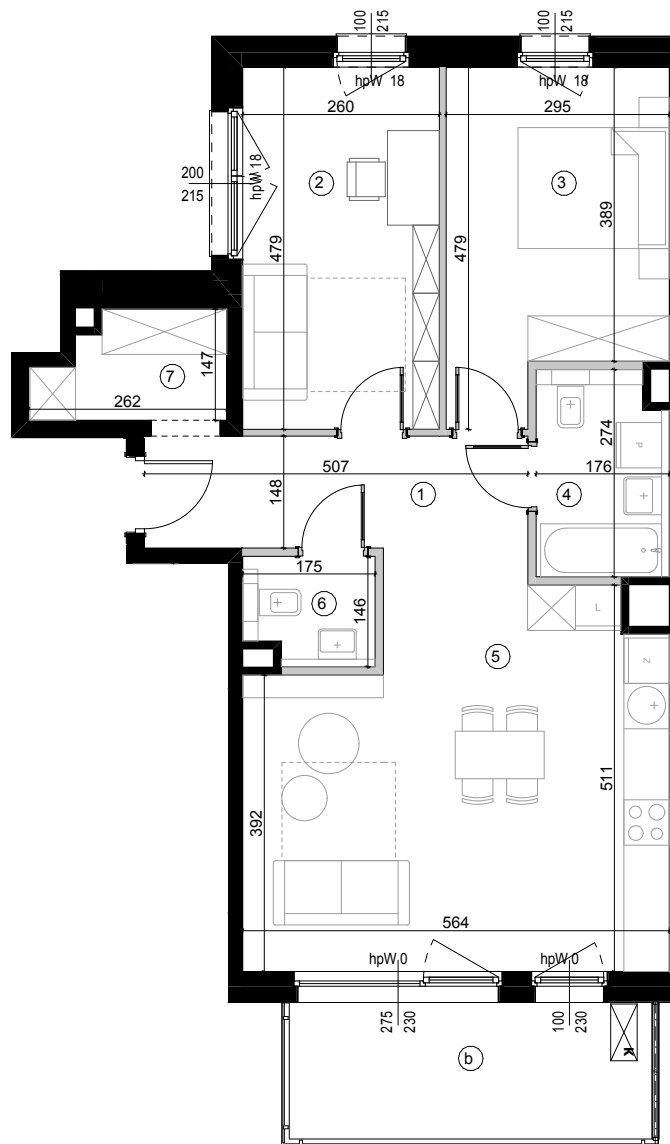

SKALA 1:100



RZUT KONDYGNACJI

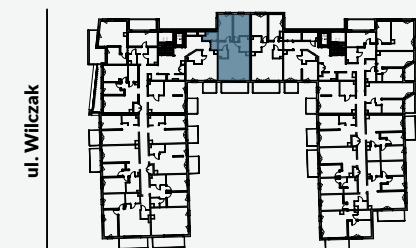

Ściany bez możliwości rozbiórki
Ściany z możliwością rozbiórki

okno przesuwne

okno rozwierno-uchylne
z bocznym panelem stałym

okno tarasowe
rozwierno-uchylne

okno rozwierno-uchylne

okno rozwierno-uchylne
z dolnym panelem stałym

okno FIX - nieotwieralne

**DUDA
DEVELOPMENT**
EST. 1997

Biuro Sprzedaży I POZNAŃ

ul. Palacza 144, Poznań

+48 605 258 888

dobryszelag@dudadevelopment.pl

www.dobryszelag.pl