

A4.05


4 PIĘTRO

3 POKOJE


1 korytarz	7,01 m ²
2 łazienka	4,49 m ²
3 pokój	10,64 m ²
4 pokój	12,66 m ²
5 salon z aneksem	24,05 m ²
6 wc	2,34 m ²

61,19 m²

b balkon	9,21 m ²
----------	---------------------

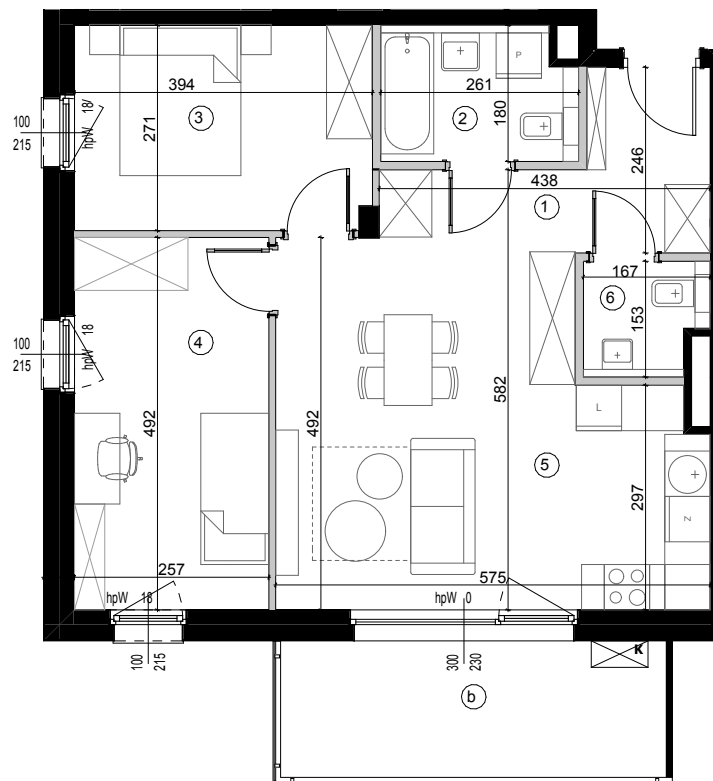

RZUT KONDYGNACJI

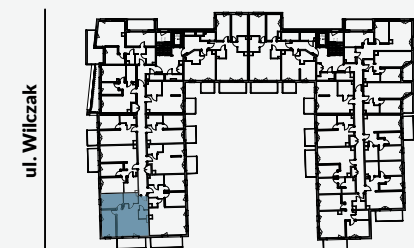

Ściany bez możliwości rozbiórki
Ściany z możliwością rozbiórki

okno przesuwne

okno rozwierno-uchylne
z bocznym panelem stałym

okno tarasowe
rozwierno-uchylne

okno rozwierno-uchylne

okno rozwierno-uchylne
z dolnym panelem stałym


okno FIX - nieotwieralne

UL. WILCZAK 12 A-B, POZNAŃ

Umeblowanie pomieszczeń ma charakter poglądowy ilustrujący gabaryty przestrzeni i nie stanowi oferty handlowej.

Podana na karcie powierzchnia i wymiary są projektowane i mogą nieznacznie ulec zmianie w wyniku procesu budowlanego.

Obmiar powierzchni użytkowej lokalu niemieszkalnego przeprowadzono zgodnie z normą PN-ISO 9836:2022-07

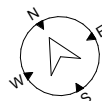

SKALA 1:100



**DUDA
DEVELOPMENT**
EST. 1997

Biuro Sprzedaży I POZNAŃ

ul. Palacza 144, Poznań

+48 605 258 888

dobryszelag@dudadevelopment.pl

www.dobryszelag.pl