

A0.04

0 PARTER

3 POKOJE

1 korytarz	6,52 m ²
2 łazienka	4,52 m ²
3 pokój	10,64 m ²
4 pokój	12,66 m ²
5 salon z aneksem	24,55 m ²
6 wc	2,34 m ²

61,23 m²



t+o taras + ogródek 74,33 m²

UL. WILCZAK 12 A-B, POZNAŃ

Umebrowanie pomieszczeń ma charakter poglądowy ilustrujący gabaryty przestrzeni i nie stanowi oferty handlowej.

Podana na karcie powierzchnia i wymiary są projektowane i mogą nieznacznie ulec zmianie w wyniku procesu budowlanego.


Obmiar powierzchni użytkowej lokalu niemieszkalnego przeprowadzono zgodnie z normą PN-ISO 9836:2022-07

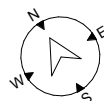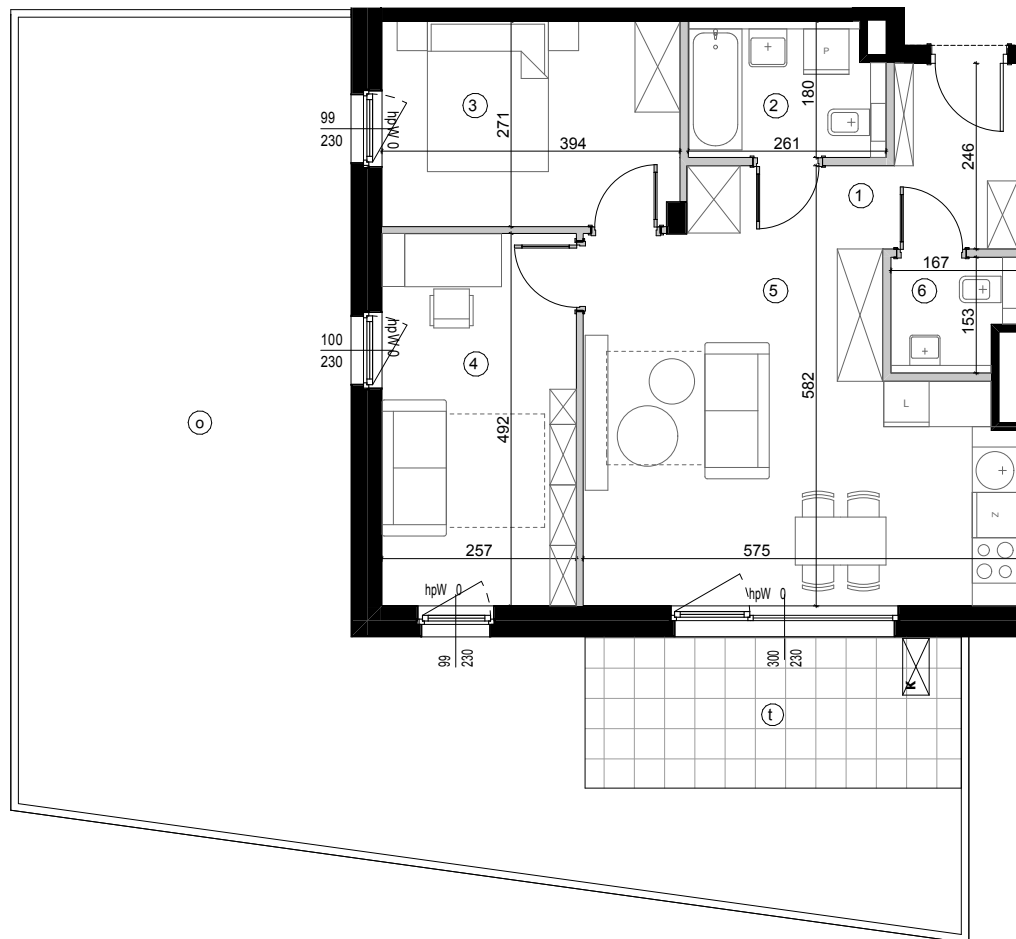

SKALA 1:100



RZUT KONDYGNACJI

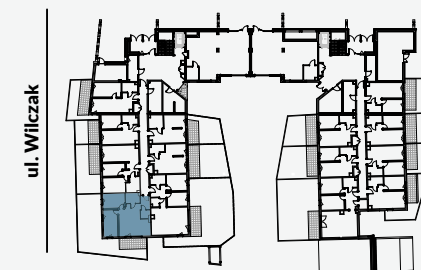

■ Ściany bez możliwości rozbiórki
■ Ściany z możliwością rozbiórki

okno przesuwne

okno rozwierno-uchylne z bocznym panelem stałym

okno tarasowe rozwierno-uchylne

okno rozwierno-uchylne

okno rozwierno-uchylne z dolnym panelem stałym

okno FIX - nieotwieralne

**DUDA
DEVELOPMENT**
EST. 1997

Biuro Sprzedaży I POZNAŃ

ul. Palacza 144, Poznań

+48 605 258 888

dobryszelag@dudadevelopment.pl

www.dobryszelag.pl