

A0.01

0 PARTER

2 POKOJE

1 korytarz	1,60 m ²
2 łazienka	4,81 m ²
3 sypialnia	13,81 m ²
4 salon z aneksem	21,23 m ²

41,45 m²



t+o taras + ogródek	29,92 m ²
---------------------	----------------------

UL. WILCZAK 12 A-B, POZNAŃ

Umeblowanie pomieszczeń ma charakter poglądowy ilustrujący gabaryty przestrzeni i nie stanowi oferty handlowej.

Podana na karcie powierzchnia i wymiary są projektowane i mogą nieznacznie ulec zmianie w wyniku procesu budowlanego.


Obmiar powierzchni użytkowej lokalu niemieszkalnego przeprowadzono zgodnie z normą PN-ISO 9836:2022-07

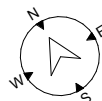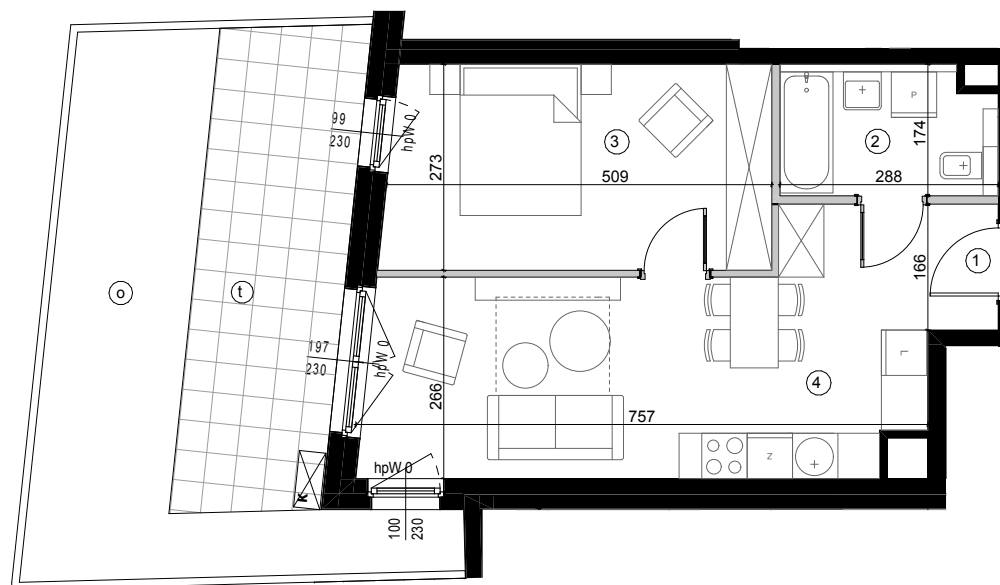

SKALA 1:100



RZUT KONDYGNACJI

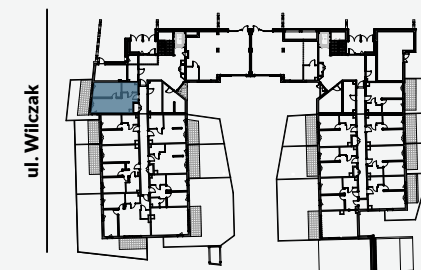

Ściany bez możliwości rozbiórki
Ściany z możliwością rozbiórki

okno przesuwne
okno rozwierno-uchylne z bocznym panelem stałym
okno tarasowe rozwierno-uchylne
okno rozwierno-uchylne
okno rozwierno-uchylne z dolnym panelem stałym
okno FIX - nieotwieralne

**DUDA
DEVELOPMENT**
EST. 1997

Biurow Sprzedaży I POZNAŃ
ul. Palacza 144, Poznań
+48 605 258 888
dobryszelag@dudadevelopment.pl
www.dobryszelag.pl