

A5.01



5 PIĘTRO

3 POKOJE

1 korytarz	9,51 m ²
2 łazienka	4,89 m ²
3 sypialnia	13,91 m ²
4 salon z aneksem	22,57 m ²
5 sypialnia	9,44 m ²
6 wc	2,40 m ²

62,72 m²


b balkon	13,29 m ²
l loggia	8,76 m ²

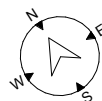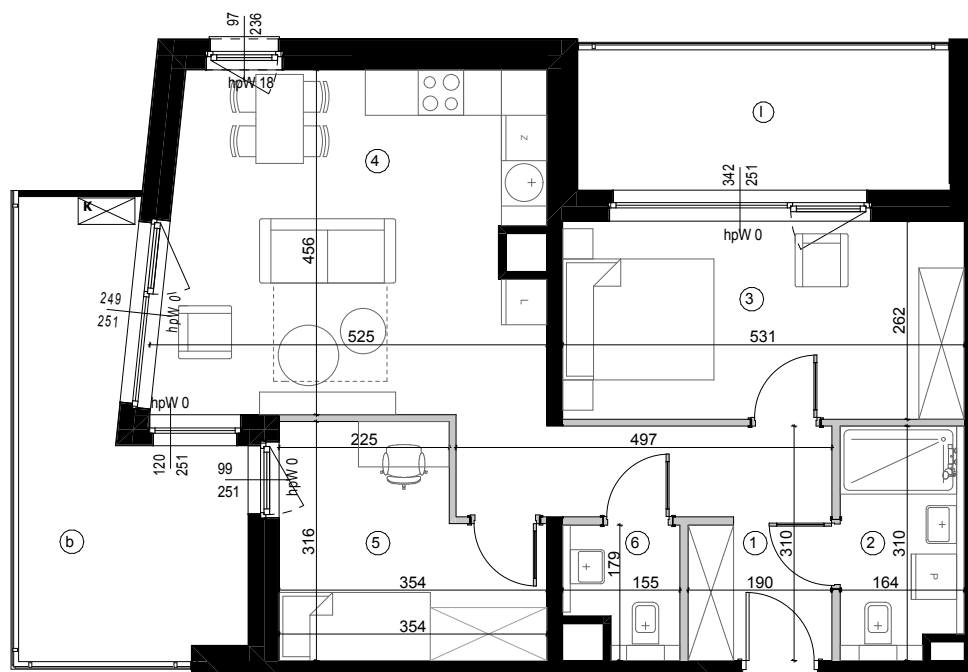

SKALA 1:100



RZUT KONDYGNACJI

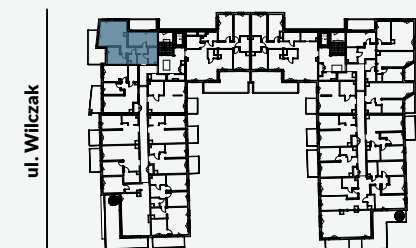

Ściany bez możliwości rozbiórki
Ściany z możliwością rozbiórki

okno przesuwne
okno rozwierno-uchylne z bocznym panelem stałym
okno tarasowe rozwierno-uchylne
okno rozwierno-uchylne
okno rozwierno-uchylne z dolnym panelem stałym
okno FIX - nieotwieralne

**DUDA
DEVELOPMENT**
EST. 1997

Biuro Sprzedaży I POZNAŃ

ul. Palacza 144, Poznań
+48 605 258 888
dobryszelag@dudadevelopment.pl
www.dobryszelag.pl

UL. WILCZAK 12 A-B, POZNAŃ

Umebłowanie pomieszczeń ma charakter poglądowy ilustrujący gabaryty przestrzeni i nie stanowi oferty handlowej.

Podana na karcie powierzchnia i wymiary są projektowane i mogą nieznacznie ulec zmianie w wyniku procesu budowlanego.

Obmiar powierzchni użytkowej lokalu niemieszkalnego przeprowadzono zgodnie z normą PN-ISO 9836:2022-07