




SŁOWACKIEGO
TWOJA PRZESTRZEŃ

Deweloper

ER-BRUK WŁOCŁAWEK SP. Z O. O.
ul. Płocka 83
87-800 Włocławek
NIP: 888 316 22 76

Tel. +48 602 444 138
Email: biuro@slowackiego42.pl

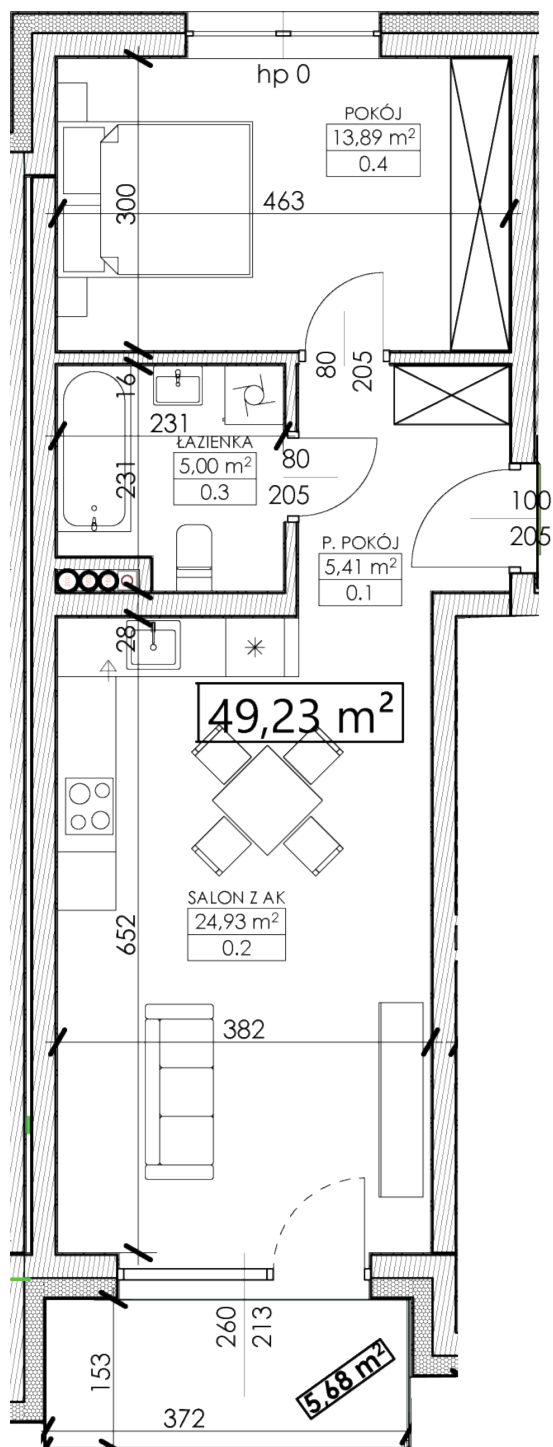

Nr. Mieszkania

EM12 Budynek E
Piętro 2

Powierzchnia mieszkania

49,23 m²

Zestawienie powierzchni

Przedpokój	5,41 m²
Salon z aneksem kuchennym	24,93 m²
Łazienka	5,00 m²
Pokój	13,89 m²
Suma powierzchni	49,23 m²
Balkon	5,68 m²

Usytuowanie mieszkania na piętrze

